


VYUŽITÍ MÍSTNOSTÍ

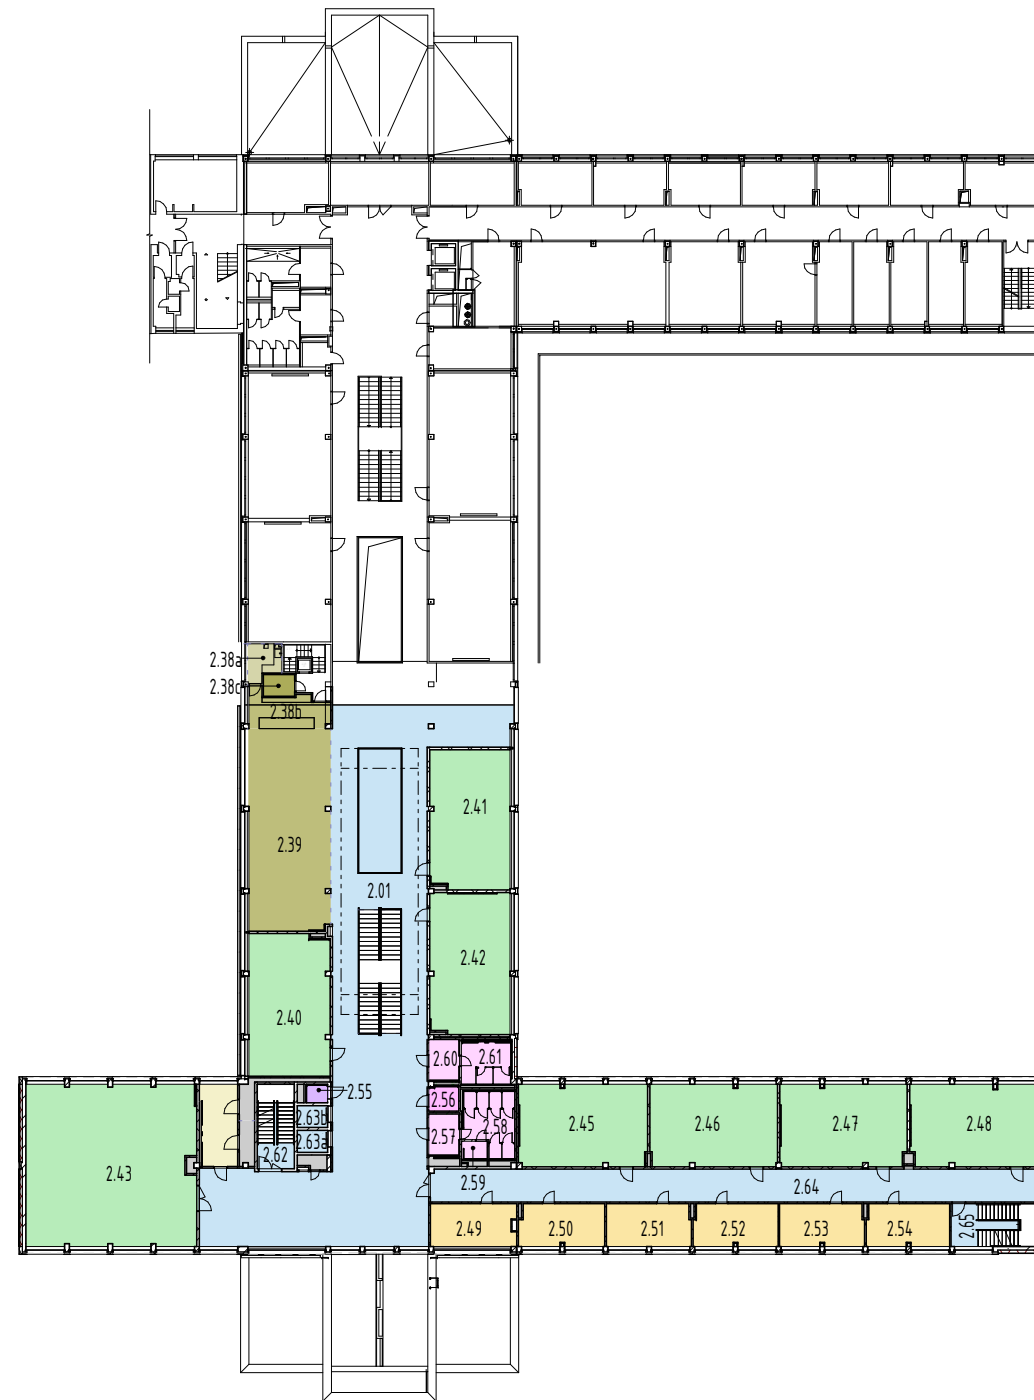

- SEMINÁRNÍ MÍSTNOSTI, POSLUCHÁRNÝ
- CHODBY, SCHODIŠTĚ, VÝTAHY
- ŠACHTY
- HYGIENICKÉ ZAŘÍZENÍ BUFETU
- BUFET
- SKLADY BUFETU
- WC, UMÝVÁRNÝ, ŠATNY
- WC INVALIDÉ
- ÚKLIDOVÉ MÍSTNOSTI
- ZÁZEMÍ ADMINISTRATIVY
- KANCELÁŘE

2NP		
ČÍSLO	NÁZEV	PLOCHA
2.01	CHODBA	317,9 m ²
2.38a	ZÁZEMÍ BUFETU	6,2 m ²
2.38b	BUFET	14,0 m ²
2.38c	SKLAD	3,6 m ²
2.39	SEZENÍ - BUFET	87,2 m ²
2.40	SEMINÁRNÍ MÍSTNOST PRO 30 OSOB	60,4 m ²
2.41	SEMINÁRNÍ MÍSTNOST PRO 30 OSOB	59,0 m ²
2.42	SEMINÁRNÍ MÍSTNOST PRO 30 OSOB	60,0 m ²
2.43	SEMINÁRNÍ MÍSTNOST PRO 60 OSOB	144,7 m ²
2.45	SEMINÁRNÍ MÍSTNOST PRO 24 OSOB	55,7 m ²
2.46	SEMINÁRNÍ MÍSTNOST PRO 24 OSOB	55,2 m ²
2.47	SEMINÁRNÍ MÍSTNOST PRO 24 OSOB	54,7 m ²
2.48	SEMINÁRNÍ MÍSTNOST PRO 24 OSOB	54,5 m ²
2.49	KANCELÁŘ PRO 2 OSOBY	19,1 m ²
2.50	KANCELÁŘ PRO 2 OSOBY	19,1 m ²
2.51	KANCELÁŘ PRO 2 OSOBY	19,0 m ²
2.52	KANCELÁŘ PRO 2 OSOBY	18,9 m ²
2.53	KANCELÁŘ PRO 2 OSOBY	18,9 m ²
2.54	KANCELÁŘ PRO 2 OSOBY	18,6 m ²
2.55	ÚKLIDOVÁ MÍSTNOST	2,1 m ²
2.56	WC INVALIDÉ	4,0 m ²
2.57	UMÝVÁRNA - Ž	6,9 m ²
2.58	WC - Ž	15,9 m ²
2.59	HYGIENICKÁ KABINKA - Ž	2,5 m ²
2.60	UMÝVÁRNA - M	6,9 m ²
2.61	WC - M	11,3 m ²
2.62	SCHODIŠTĚ 2	16,7 m ²
2.63a	VÝTAH	3,6 m ²
2.63b	VÝTAH	3,6 m ²
2.64	CHODBA	105,8 m ²
2.65	SCHODIŠTĚ 3	19,4 m ²
2.90	KUCHYŇKA	16,1 m ²
Š01	ŠACHTA	0,3 m ²
Š02	ŠACHTA	0,3 m ²
Š05	ŠACHTA	0,3 m ²
Š06	ŠACHTA	0,3 m ²
Š07	ŠACHTA	0,3 m ²
Š08	ŠACHTA	0,5 m ²
Š09	ŠACHTA	0,2 m ²
Š10	ŠACHTA	0,6 m ²
Š11	ŠACHTA	0,7 m ²
Š12	ŠACHTA	1,3 m ²
Š13	ŠACHTA	2,1 m ²
Š15	ŠACHTA	0,2 m ²
Š16	ŠACHTA	0,7 m ²
Š17	ŠACHTA	4,8 m ²
Š18	ŠACHTA	3,6 m ²
Š19	ŠACHTA	0,8 m ²
Celkový součet:		1318,3 m ²

2.NP