


VYUŽITÍ MÍSTNOSTÍ

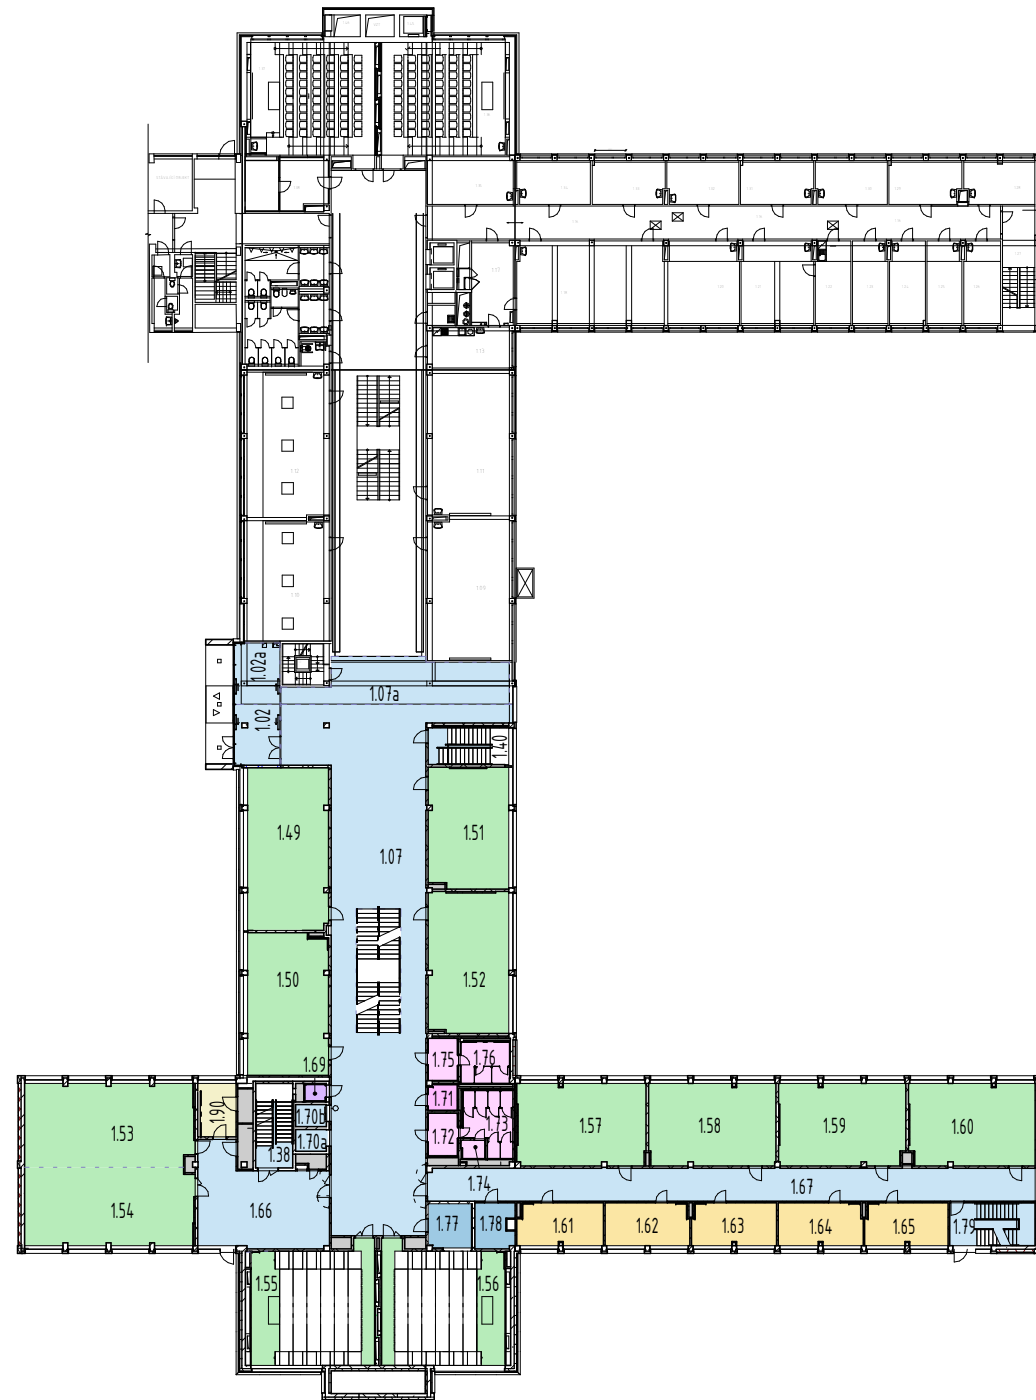

- SEMINÁRNÍ MÍSTNOSTI, POSLUCHÁRNÝ
- CHODBY, SCHODIŠTĚ, VÝTAHY
- ROZVODNY, STROJOVNY
- ŠACHTY
- WC, UMÝVÁRNÝ, ŠATNY
- WC INVALIDÉ
- ÚKLIDOVÉ MÍSTNOSTI
- ZÁZEMÍ ADMINISTRATIVY
- KANCELÁŘE

1NP		
ČÍSLO	NÁZEV	PLOCHA
1.02	ZÁDVEŘÍ	14,7 m ²
1.02a	ZÁDVEŘÍ	14,8 m ²
1.07	CHODBA	261,6 m ²
1.07a	CHODBA	4,72 m ²
1.38	SCHODIŠTĚ 2	16,7 m ²
1.40	SCHODIŠTĚ 4	15,8 m ²
1.49	SEMINÁRNÍ MÍSTNOST PRO 30 OSOB	69,0 m ²
1.50	SEMINÁRNÍ MÍSTNOST PRO 30 OSOB	60,5 m ²
1.51	SEMINÁRNÍ MÍSTNOST PRO 30 OSOB	50,9 m ²
1.52	SEMINÁRNÍ MÍSTNOST PRO 30 OSOB	60,0 m ²
1.53	SEMINÁRNÍ MÍSTNOST PRO 36 OSOB	74,3 m ²
1.54	SEMINÁRNÍ MÍSTNOST PRO 36 OSOB	69,7 m ²
1.55	SEMINÁRNÍ MÍSTNOST PRO 60 OSOB	76,0 m ²
1.56	SEMINÁRNÍ MÍSTNOST PRO 60 OSOB	76,1 m ²
1.57	SEMINÁRNÍ MÍSTNOST PRO 24 OSOB	55,7 m ²
1.58	SEMINÁRNÍ MÍSTNOST PRO 24 OSOB	55,2 m ²
1.59	SEMINÁRNÍ MÍSTNOST PRO 24 OSOB	54,7 m ²
1.60	SEMINÁRNÍ MÍSTNOST PRO 24 OSOB	54,4 m ²
1.61	KANCELÁŘ PRO 2 OSOBY	19,1 m ²
1.62	KANCELÁŘ PRO 2 OSOBY	19,0 m ²
1.63	KANCELÁŘ PRO 2 OSOBY	18,9 m ²
1.64	KANCELÁŘ PRO 2 OSOBY	18,9 m ²
1.65	KANCELÁŘ PRO 2 OSOBY	18,5 m ²
1.66	CHODBA	60,0 m ²
1.67	CHODBA	106,0 m ²
1.69	ÚKLIDOVÁ MÍSTNOST	2,1 m ²
1.70a	VÝTAH	3,6 m ²
1.70b	VÝTAH	3,6 m ²
1.71	WC INVALIDÉ	4,0 m ²
1.72	UMÝVÁRNA - Ž	6,9 m ²
1.73	WC - Ž	15,8 m ²
1.74	HYGIENICKÁ KABINKA - Ž	2,4 m ²
1.75	UMÝVÁRNA - M	6,9 m ²
1.76	WC - M	11,2 m ²
1.77	MÍSTNOST REŽIE	9,9 m ²
1.78	ROZVODNA SLABOPROUDU	9,1 m ²
1.79	SCHODIŠTĚ 3	19,4 m ²
1.90	KUCHYŇKA	10,3 m ²
Š01	ŠACHTA	0,3 m ²
Š02	ŠACHTA	0,4 m ²
Š03	ŠACHTA	1,2 m ²
Š04	ŠACHTA	1,3 m ²
Š05	ŠACHTA	0,3 m ²
Š06	ŠACHTA	0,3 m ²
Š07	ŠACHTA	0,3 m ²
Š08	ŠACHTA	0,6 m ²
Š09	ŠACHTA	0,2 m ²
Š11	ŠACHTA	1,4 m ²
Š12	ŠACHTA	1,3 m ²
Š13	ŠACHTA	2,0 m ²
Š15	ŠACHTA	0,2 m ²
Š16	ŠACHTA	0,8 m ²
Š17	ŠACHTA	2,8 m ²
Š18	ŠACHTA	3,5 m ²
Š19	ŠACHTA	0,8 m ²
Š24	ŠACHTA	2,2 m ²
Celkový součet:		1512,6 m ²

1.NP