


REZOPOHLED VÝCHODNÍ - I. ETAPA-STAVAJÍCÍ BAREVNOST




ŘEZOPOHLED VÝCHODNÍ - I. ETAPA-NÁVRH



POHLED ZÁPADNÍ - I. ETAPA-STAVAJÍCÍ BAREVNOST

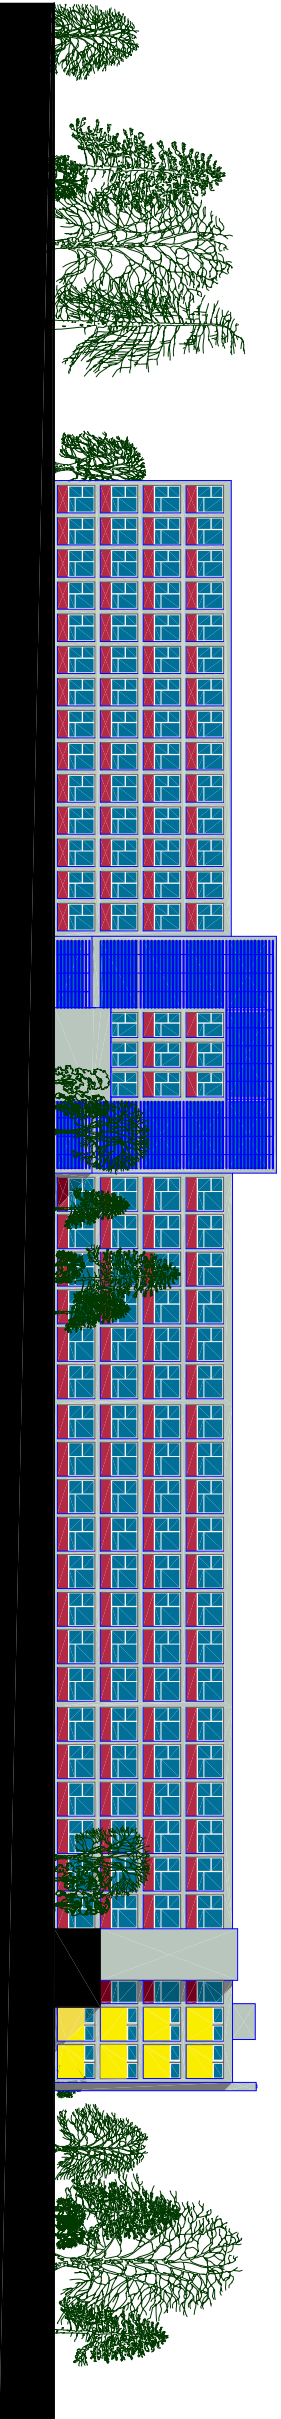

POHLED ZÁPADNÍ - I. ETAPA-NÁVRH

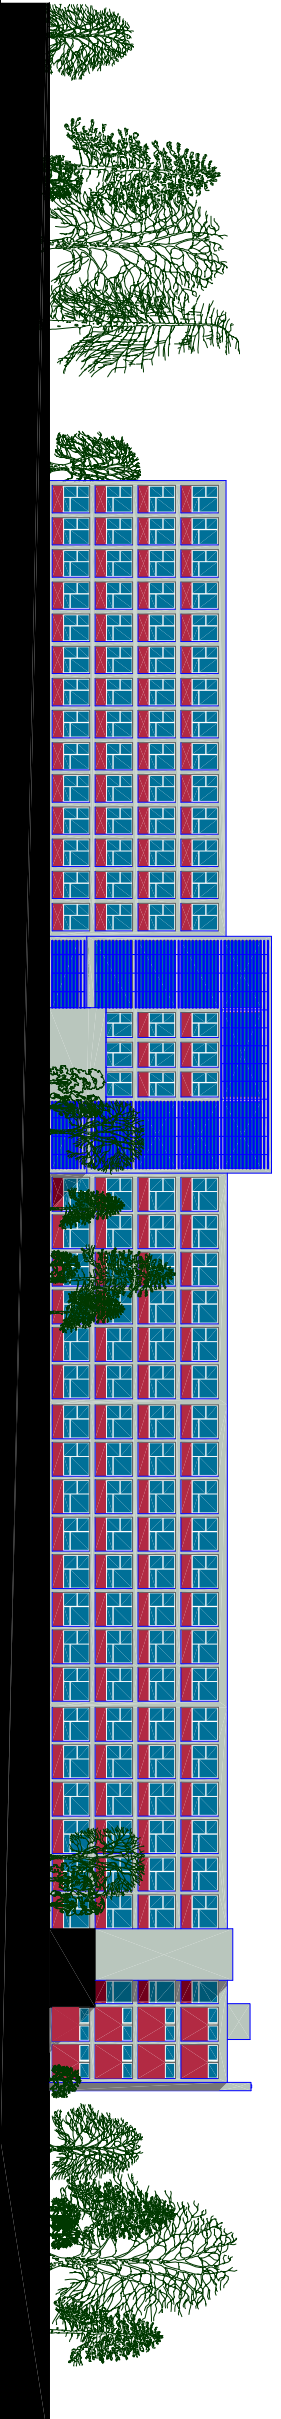

DRUH OBJEKTU:	VÝSTAVBA	DRUH NÁVRHU:
DRUH NÁVRHU:	VOJNA	

MÍSTO:		MÍSTO:	
Česká zemědělská univerzita v Praze		ČZU v Praze, Kamýčká 128, 165 21 Praha 6 - Suchbátův	
STAVBA		ZMĚNA STAVBY PŘED DOKONČENÍM	
D - SO01		D - SO01	
D.1.1 ARCHITEKTONICKO - STAVEBNÍ ČÁST		CENTRUM EKONOMICKO - MANAŽERSKÝCH STUDIÍ II	
AUTOR NÁVRHU:		AUTOR NÁVRHU:	
STORPO SPOL. S R.O.		STORPO SPOL. S R.O.	
STAVBA A NÁVRH		STAVBA A NÁVRH	
11/02/2015		11/02/2015	
799		799	
1, 250		1, 250	
DPS		DPS	
D-SO01		D-SO01	
ARS		ARS	
4001		4001	
P		P	
00		00	

<p><b>STORPO SPOL. S R.O.</b>                  s r. o. s ústředním sídlem                  v Praze, Kamýčká 128, 165 21 Praha 6 - Suchbátův újezd                  IČO: 25438 1111, ZK438 1111, ZK238 1111                  WWW.CZUZLZ</p>	<p><b>STORPO SPOL. S R.O.</b>                  s r. o. s ústředním sídlem                  v Praze, Kamýčká 128, 165 21 Praha 6 - Suchbátův újezd                  IČO: 25438 1111, ZK438 1111, ZK238 1111                  WWW.CZUZLZ</p>
<p><b>STORPO SPOL. S R.O.</b>                  s r. o. s ústředním sídlem                  v Praze, Kamýčká 128, 165 21 Praha 6 - Suchbátův újezd                  IČO: 25438 1111, ZK438 1111, ZK238 1111                  WWW.CZUZLZ</p>	<p><b>STORPO SPOL. S R.O.</b>                  s r. o. s ústředním sídlem                  v Praze, Kamýčká 128, 165 21 Praha 6 - Suchbátův újezd                  IČO: 25438 1111, ZK438 1111, ZK238 1111                  WWW.CZUZLZ</p>

**STAVAJÍCÍ OBJEKT CEMSI  
 NÁVRH BAREVNOSTI  
 POHLED VÝCHODNÍ A ZÁPADNÍ**

**STAVBA**  
 11/02/2015  
**PROJEKT**  
 11/02/2015  
 799  
 1, 250  
**DPS**  
 D-SO01  
**ARS**  
 4001  
**P**  
 00