



Situace M 1:500

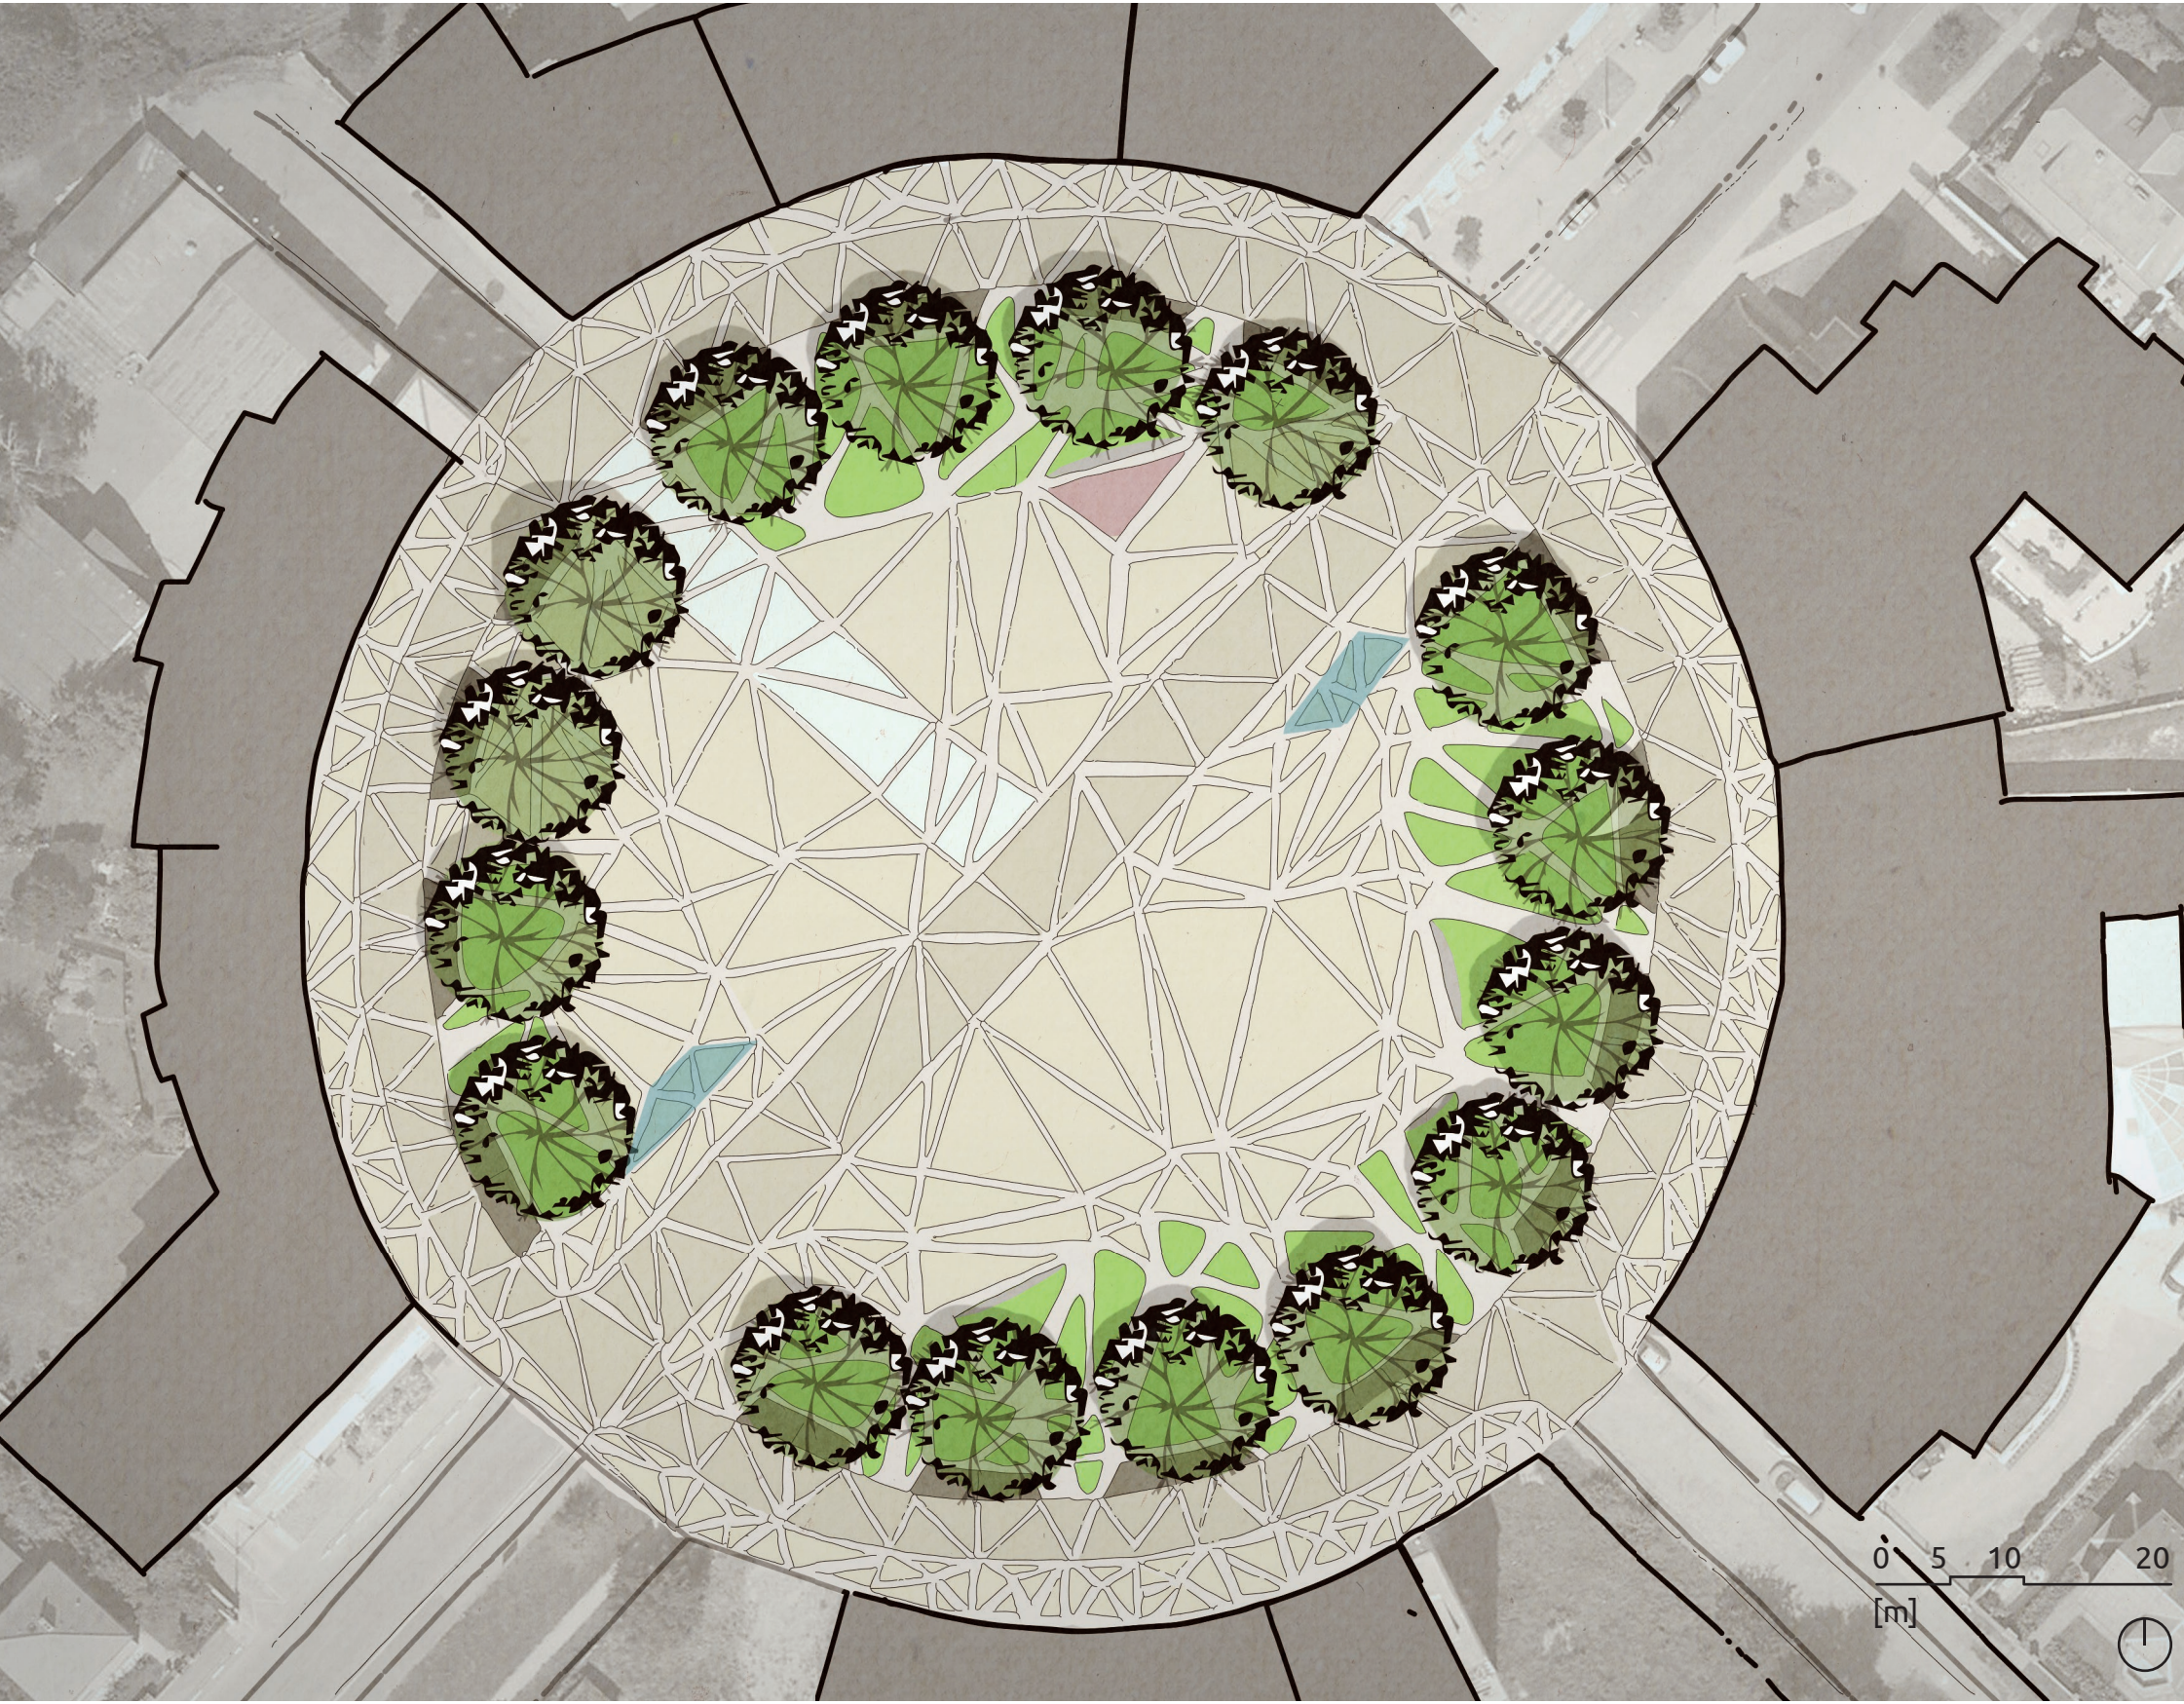


Ptačí perspektiva

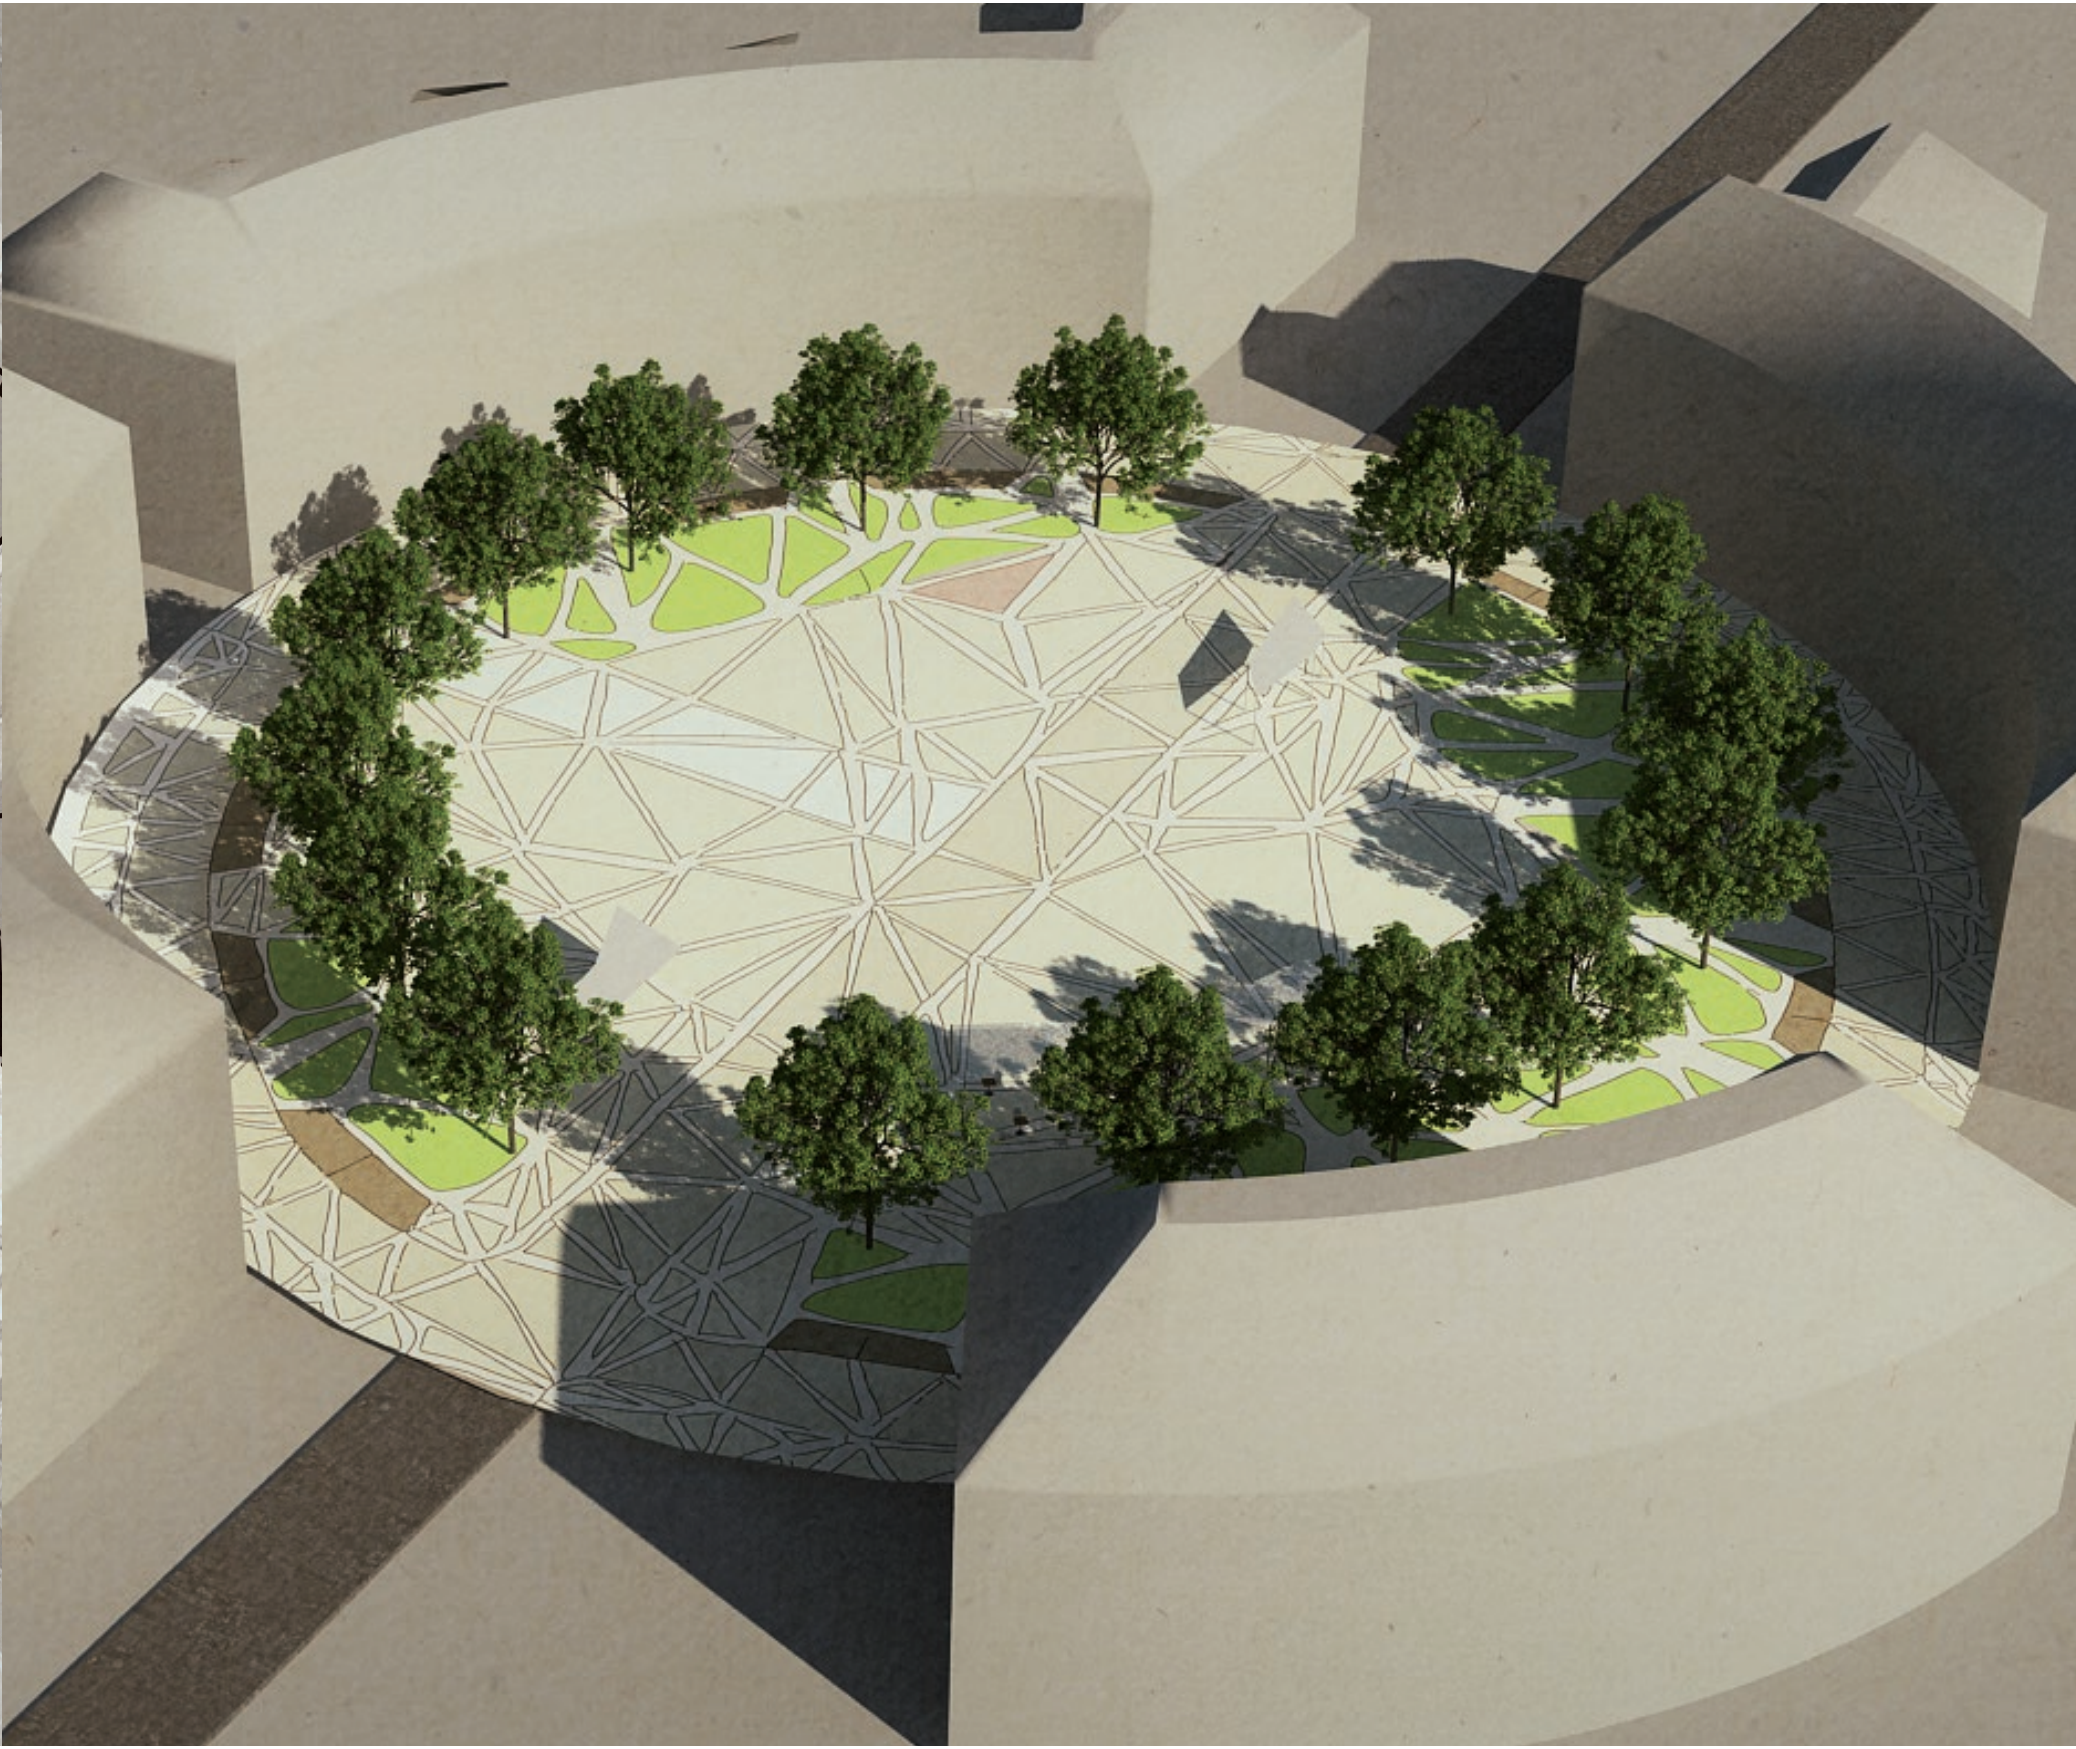

Koncept navrhovné úpravy vychází v prvé řadě z analýzy historického vývoje území. Navazuje na regulační plán z roku 1924 a předpokládá další vývoj území pokračující na jeho základech, dostavbu nárožních domů a výstavbu domů pro bydlení na místě dnešní zahrádkářské kolonie. Návrh reaguje na současnou podobu náměstí a do jisté míry vytváří jeho opak. Prostor náměstí je vytvořen jako průhledný, prostupný a přehledný. Důležitým prvkem je propojení parteru s veřejným prostorem. Po obvodu náměstí je navržena výsadba Acer campestre 'Elsrijk'. Vizuálně proměnlivou dominantou je záhon s výsadbou trvalek a cibulovin, převážně fialové a růžově kvetoucích. Povrch a prostor náměstí je (autorsky) generován pomocí metody parametrického designu. Vychází z potřeby různého měřítka pro různé prostory. Místa shromažďování osob (různé akce na náměstí - současné i potenciální - vystavení betléma, farmářské trhy aj.) mají měřítko větší. Místa k sezení, kontaktu s parterem mají měřítko menší.

Geometrická definice náměstí

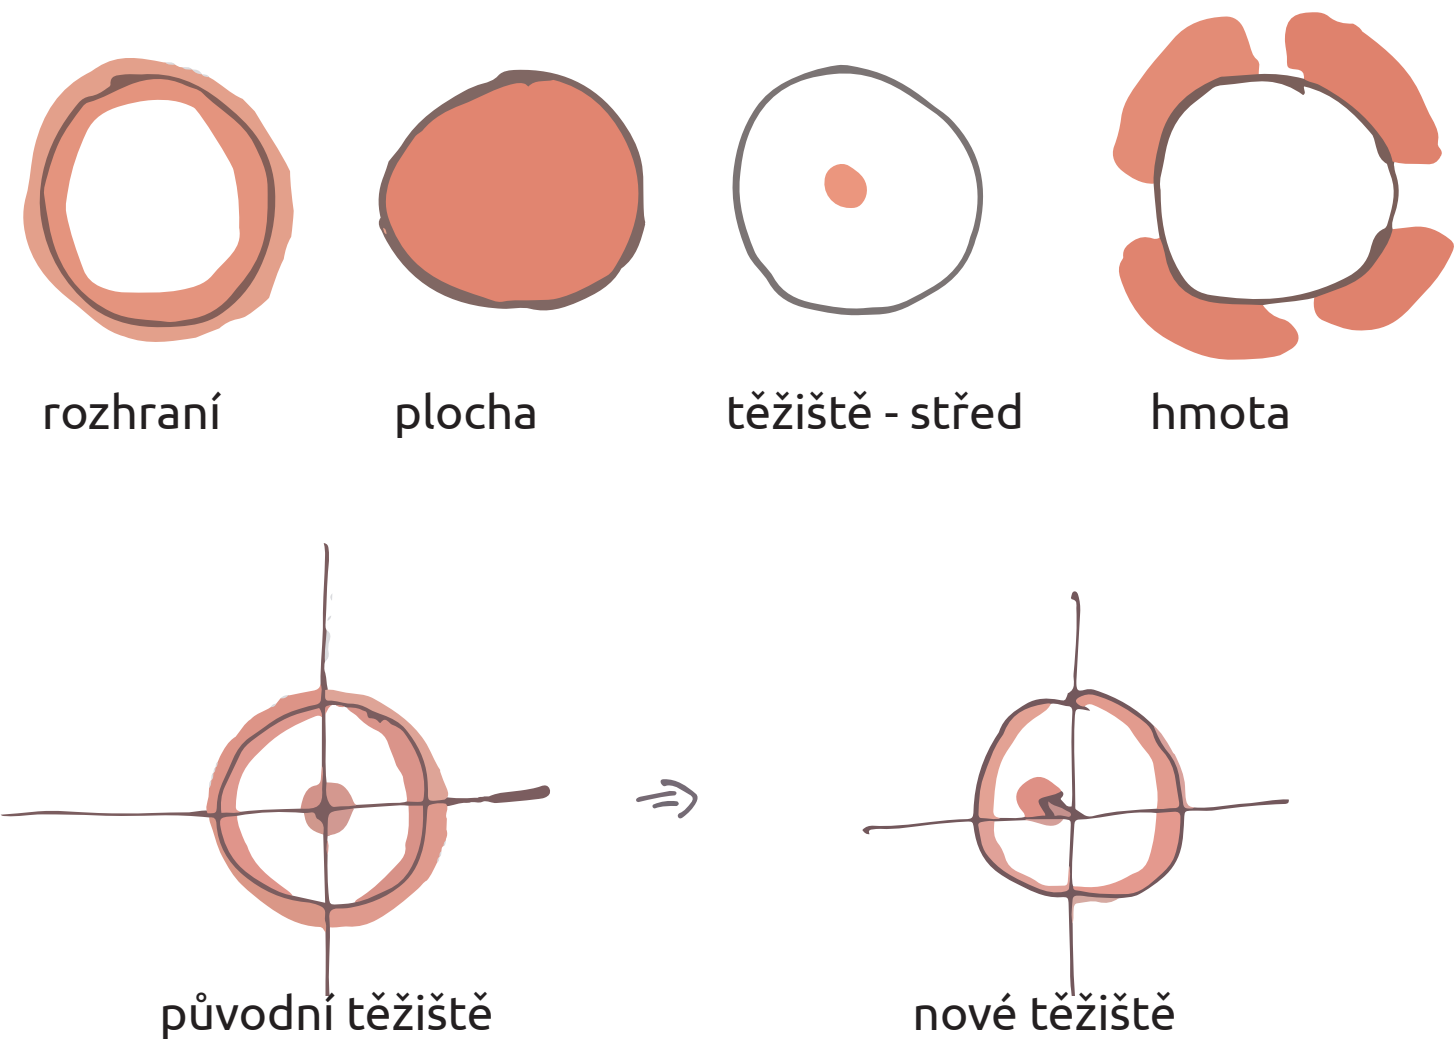


Náplň náměstí - děje/místa




Koncept

plocha náměstí

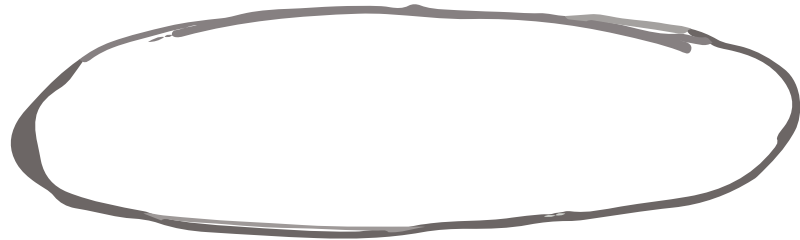


rovnoměrné pokrytí body

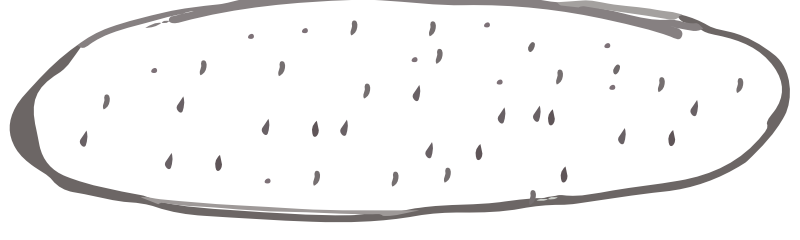


pohyb bodů - místa shromažďování skupin body odpuzují, jednotlivci přitahují - změna měřitek



způsoby generování dělicích přímk

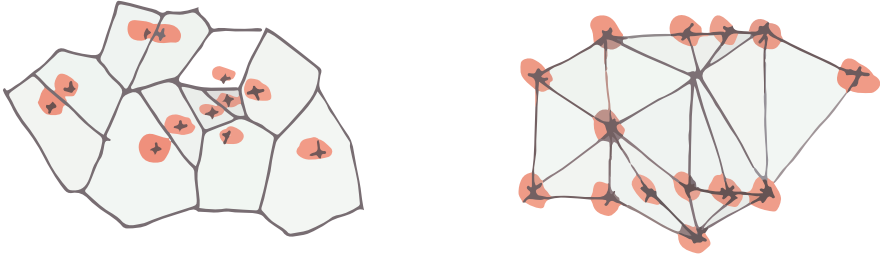


triangulizace

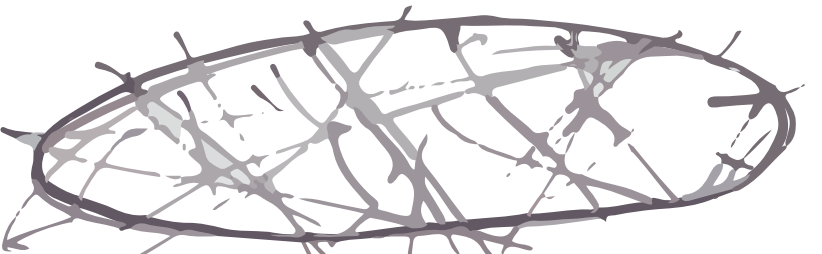


změna měřitek trojúhelníků



vytvoření ploch zeleně

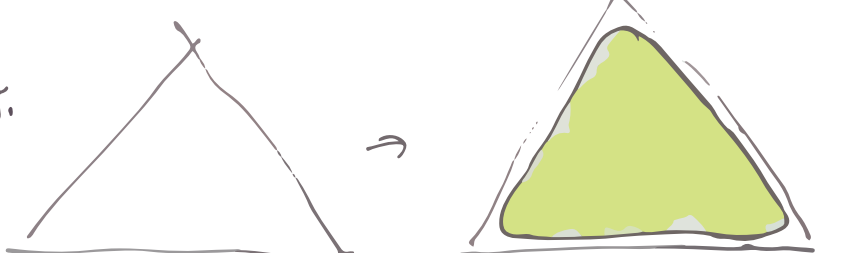


práce s terénem

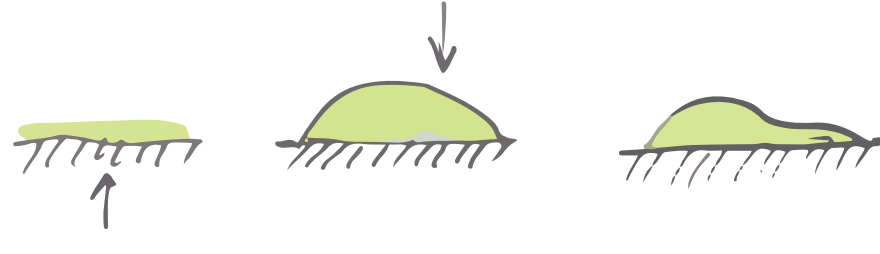

kategorizace cest



zdvížení ploch trojúhelníků

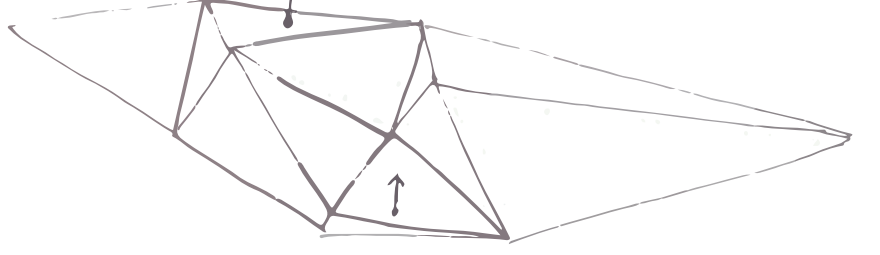

podstavce pro betlém

zdvížení bodů trojúhelníků

mobilní zastřešení - letní kavárna

OPERAČNÍ PROGRAM PRAHA ADAPTABILITA
Evropský sociální fond
Praha a EU – Investujeme do vaší budoucnosti


ČESKÁ ZEMĚDĚLSKÁ UNIVERZITA V PRAZE

PRAHA PRAHA PRAHA PRAHA
EVROPSKÁ UNIE

Perspektiva z pohledu chodce




analýza širších vztahů

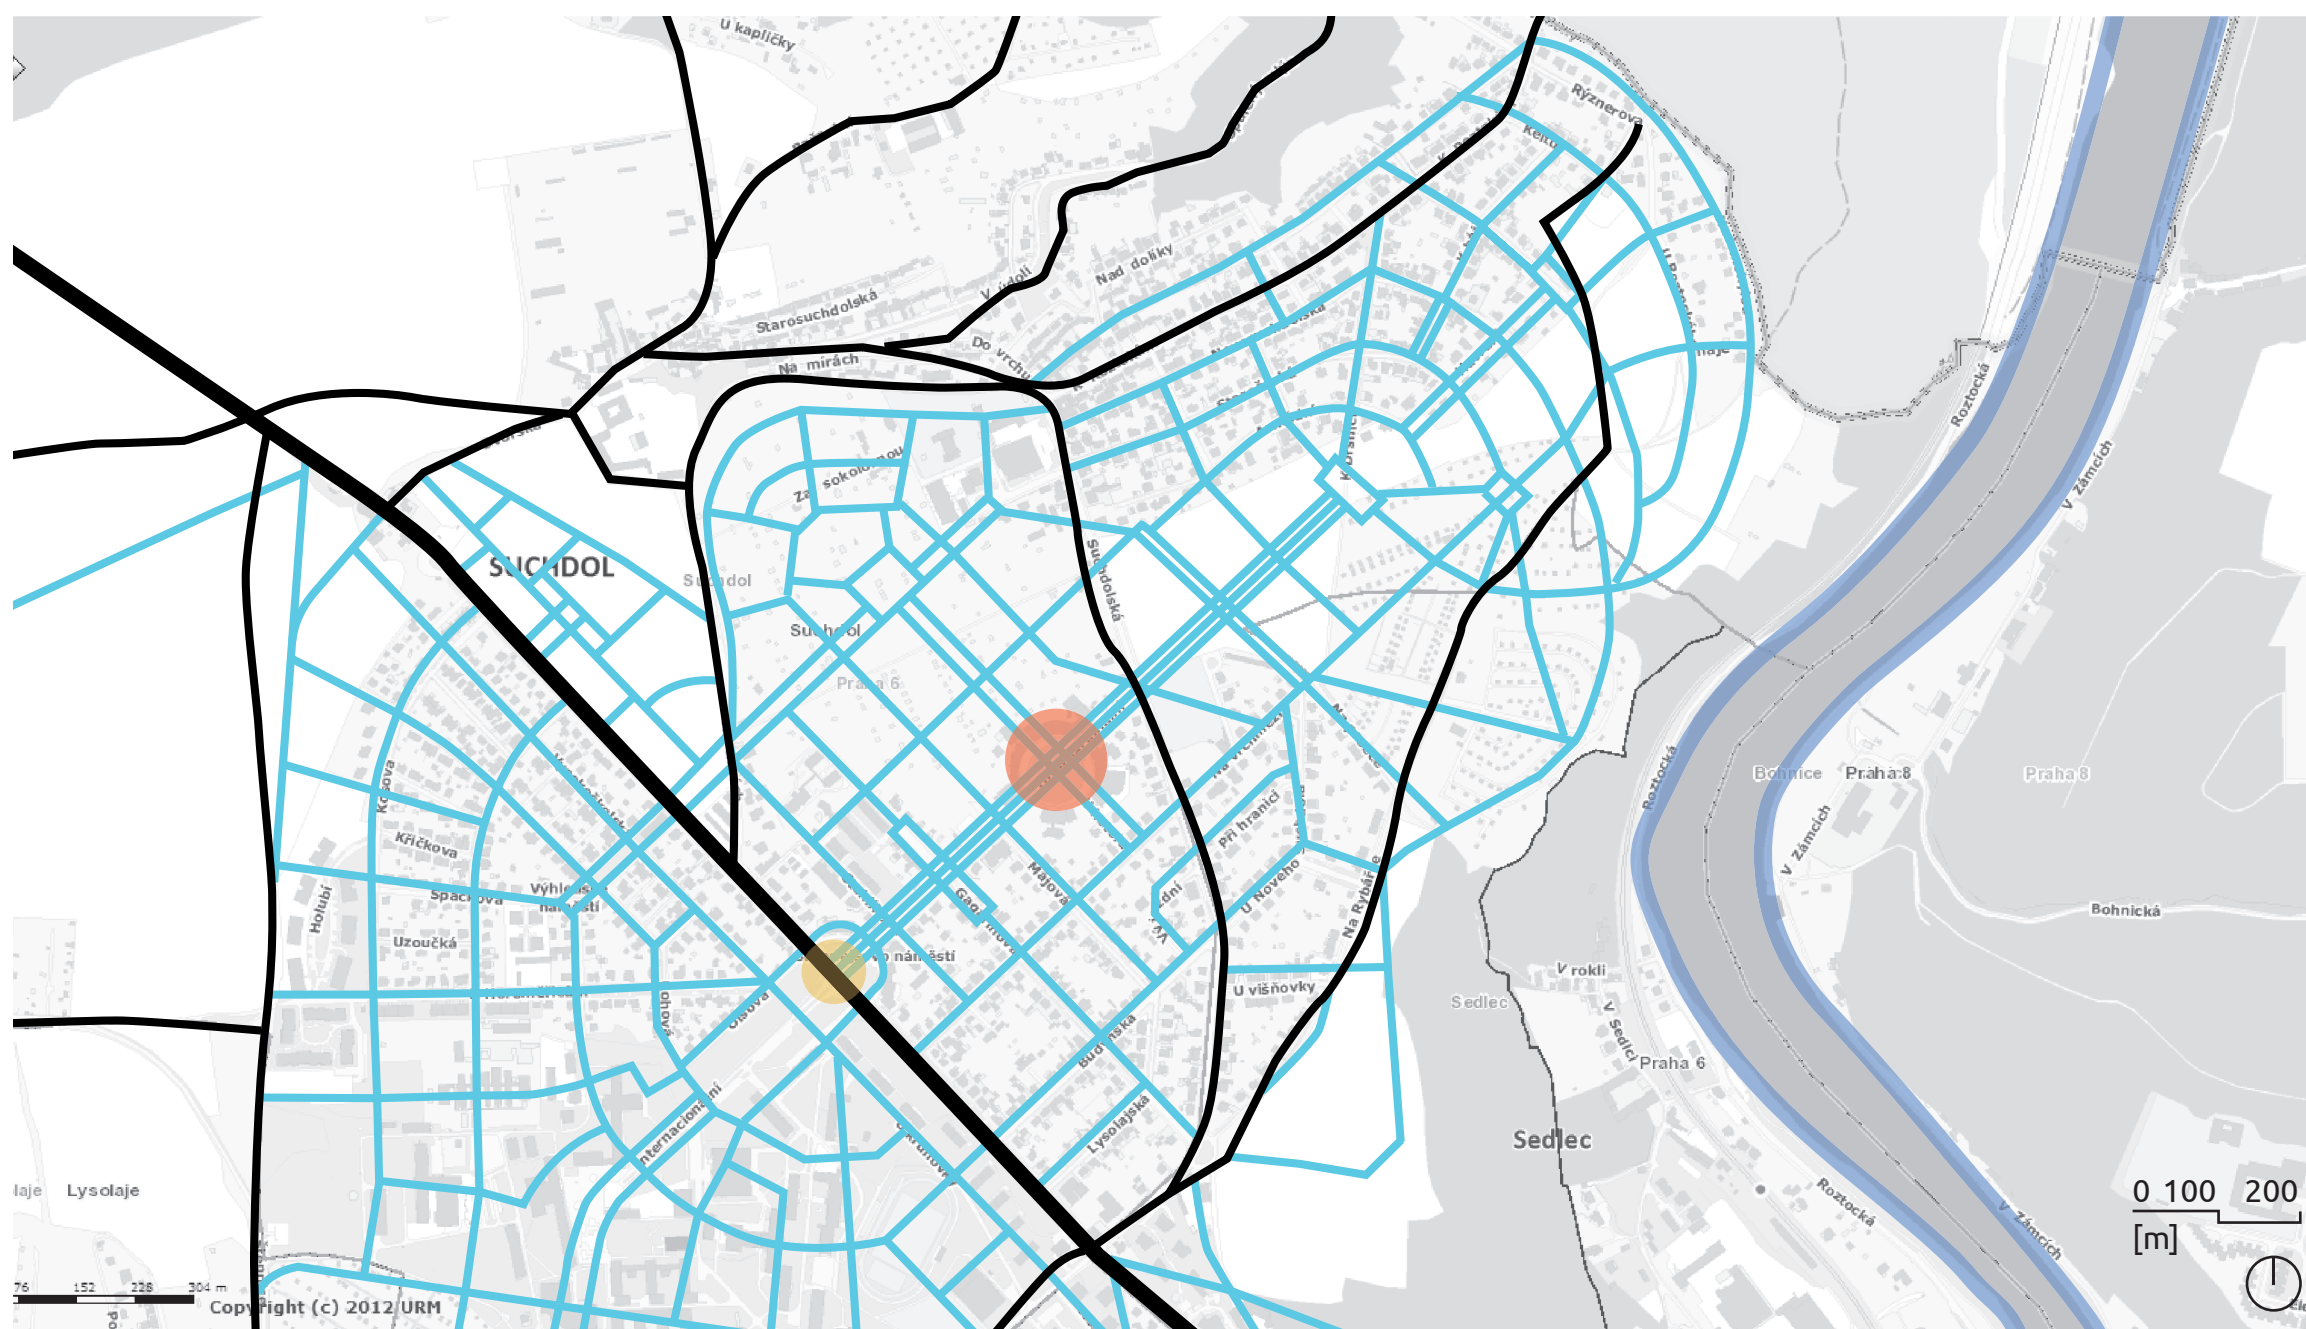

historické cesty
regulační plán 1924
Suchdolské náměstí

Brandejsovo náměstí
břehy Vltavy


analýza náměstí - současný vztah

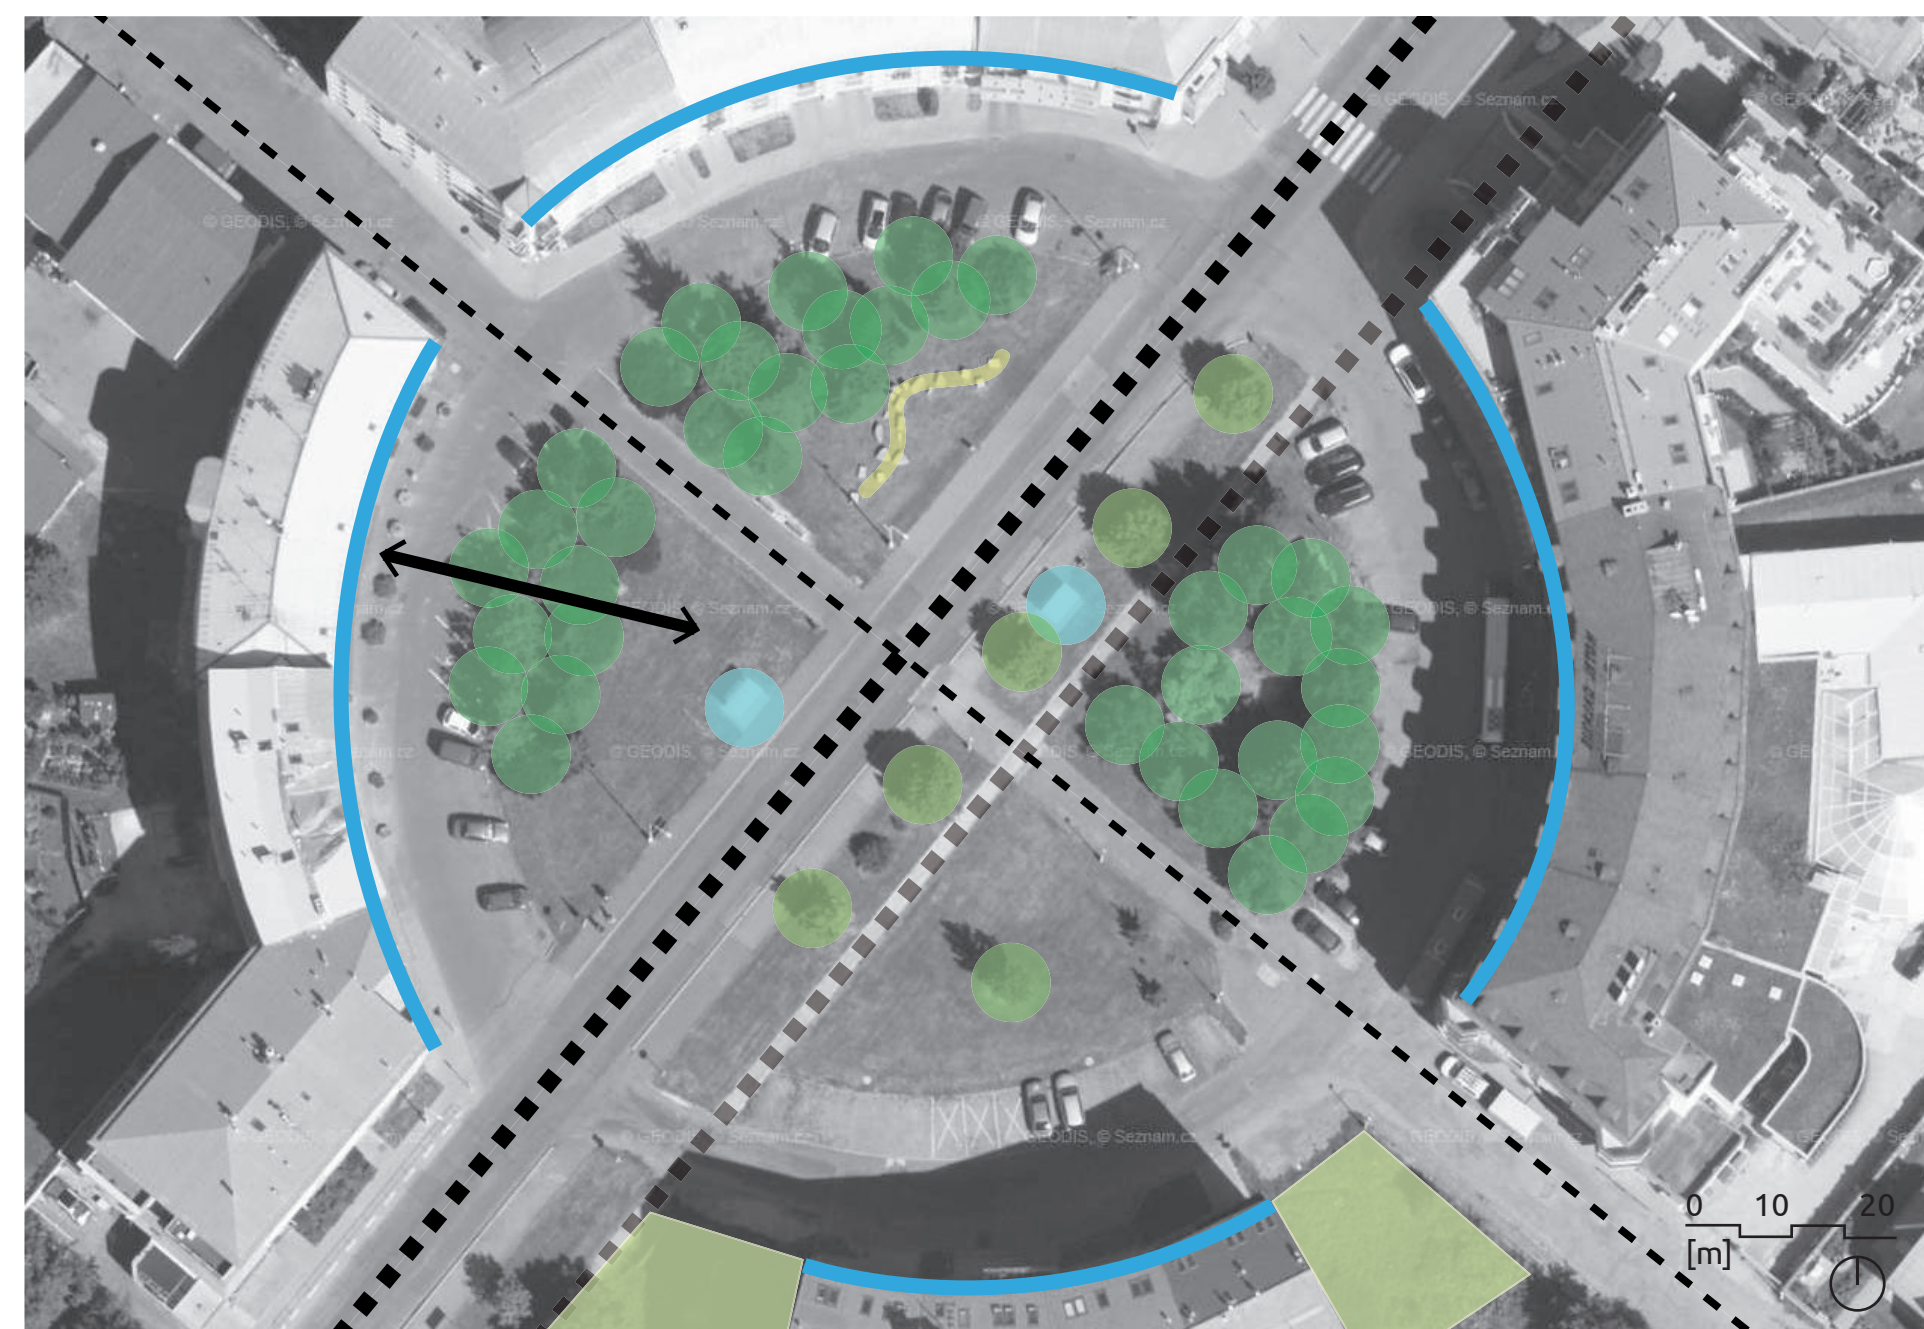

nevhodná bariérová zeleň
liniová výsadba
autobusové zastávky

ohraničení náměstí parterem
kamenné prvky
pozemky určené k dostavbě

Situace M 1:500

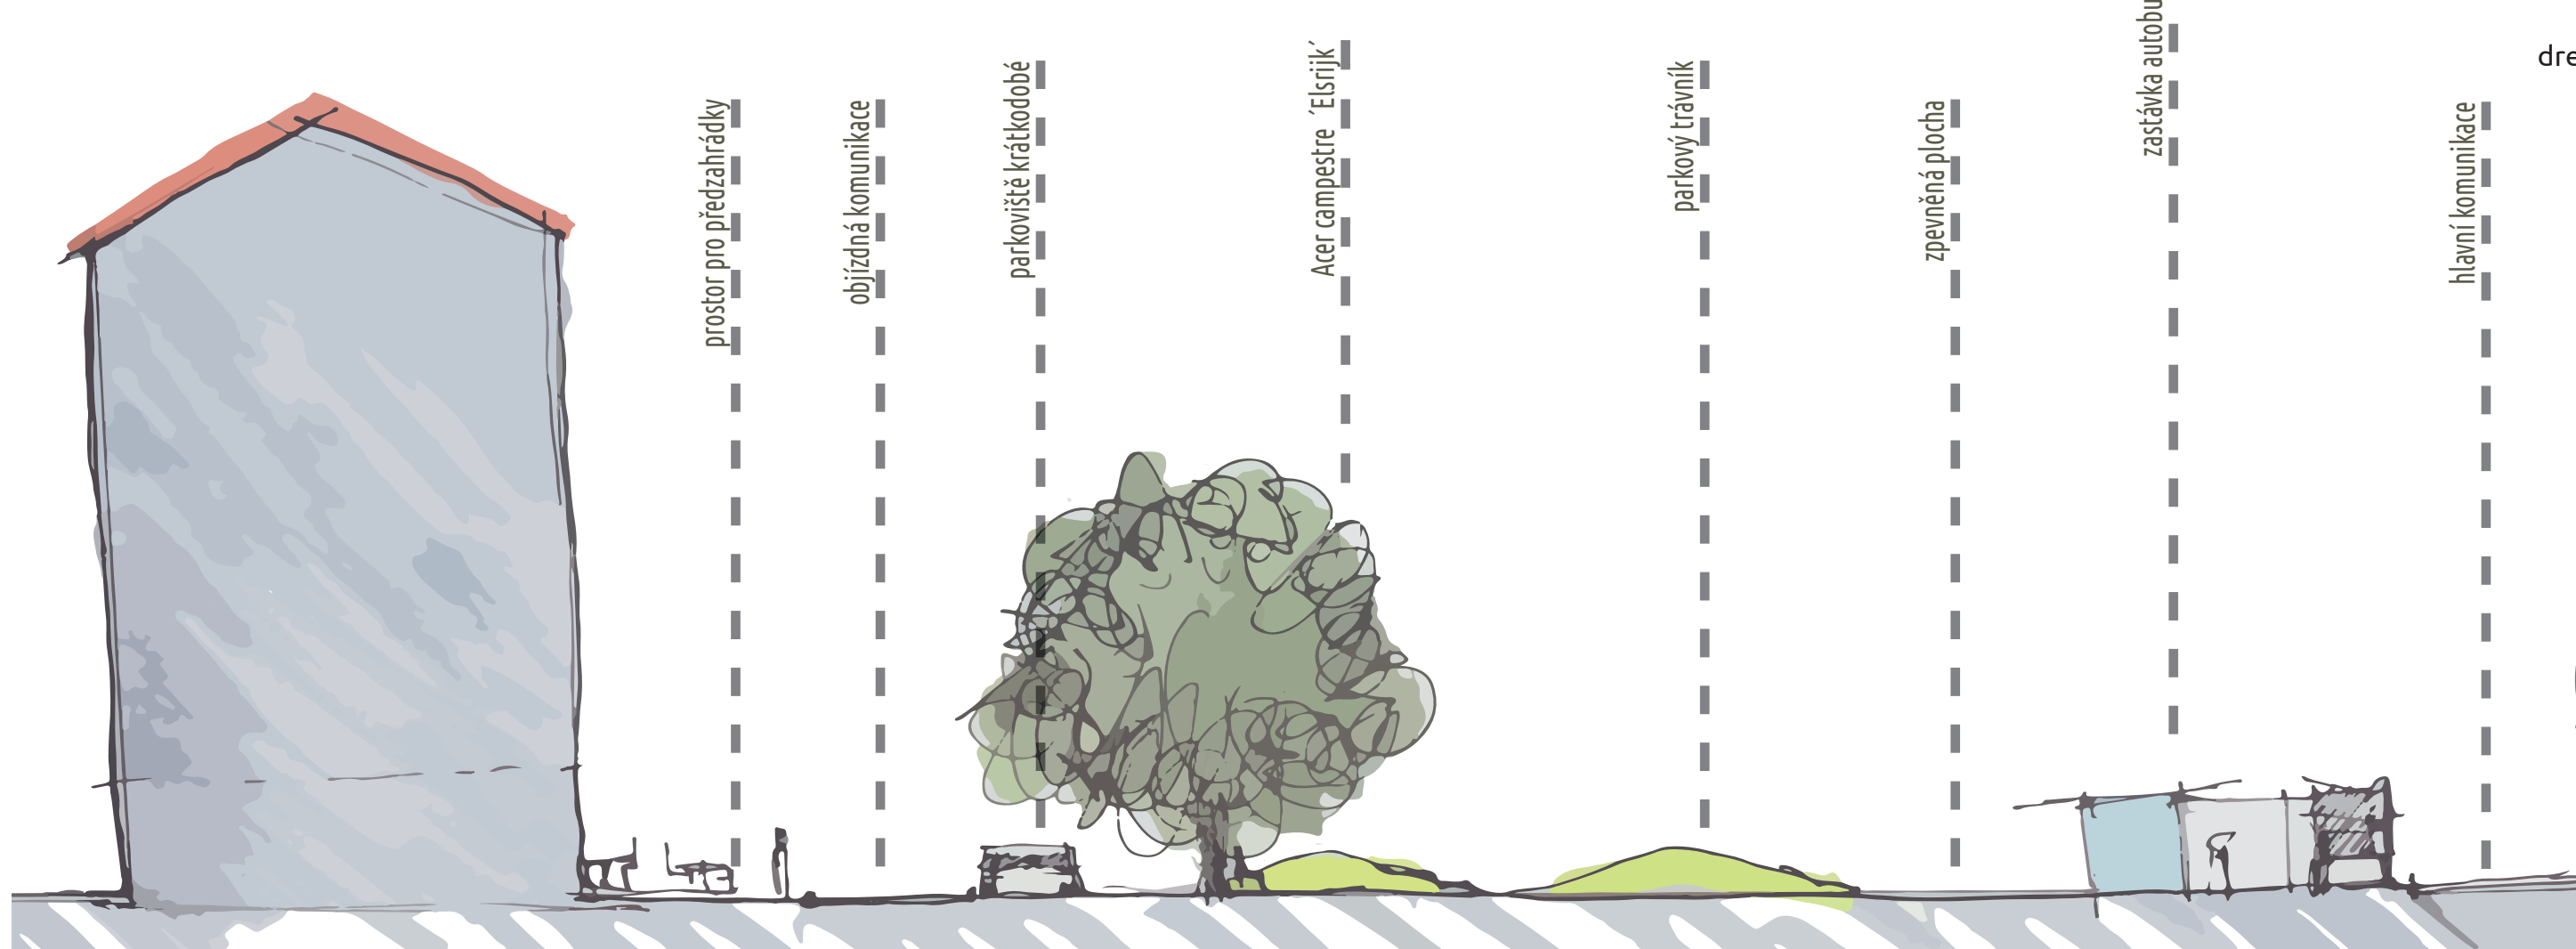

Detail sezení M 1:20

