


„ZELENÁ PRAHA PRO PĚŠÍ“

Katedra zahradní a krajinné architektury ČZU v Praze ve spolupráci se spolkem Chodci sobě, Pražské matky, MU Prahy 12 a MU Praha - Zbraslav.


Termín zpracování: 25. - 28.1.2016

Lokalita:
Řešitelský tým:

ŠIRŠÍ VZTAHY

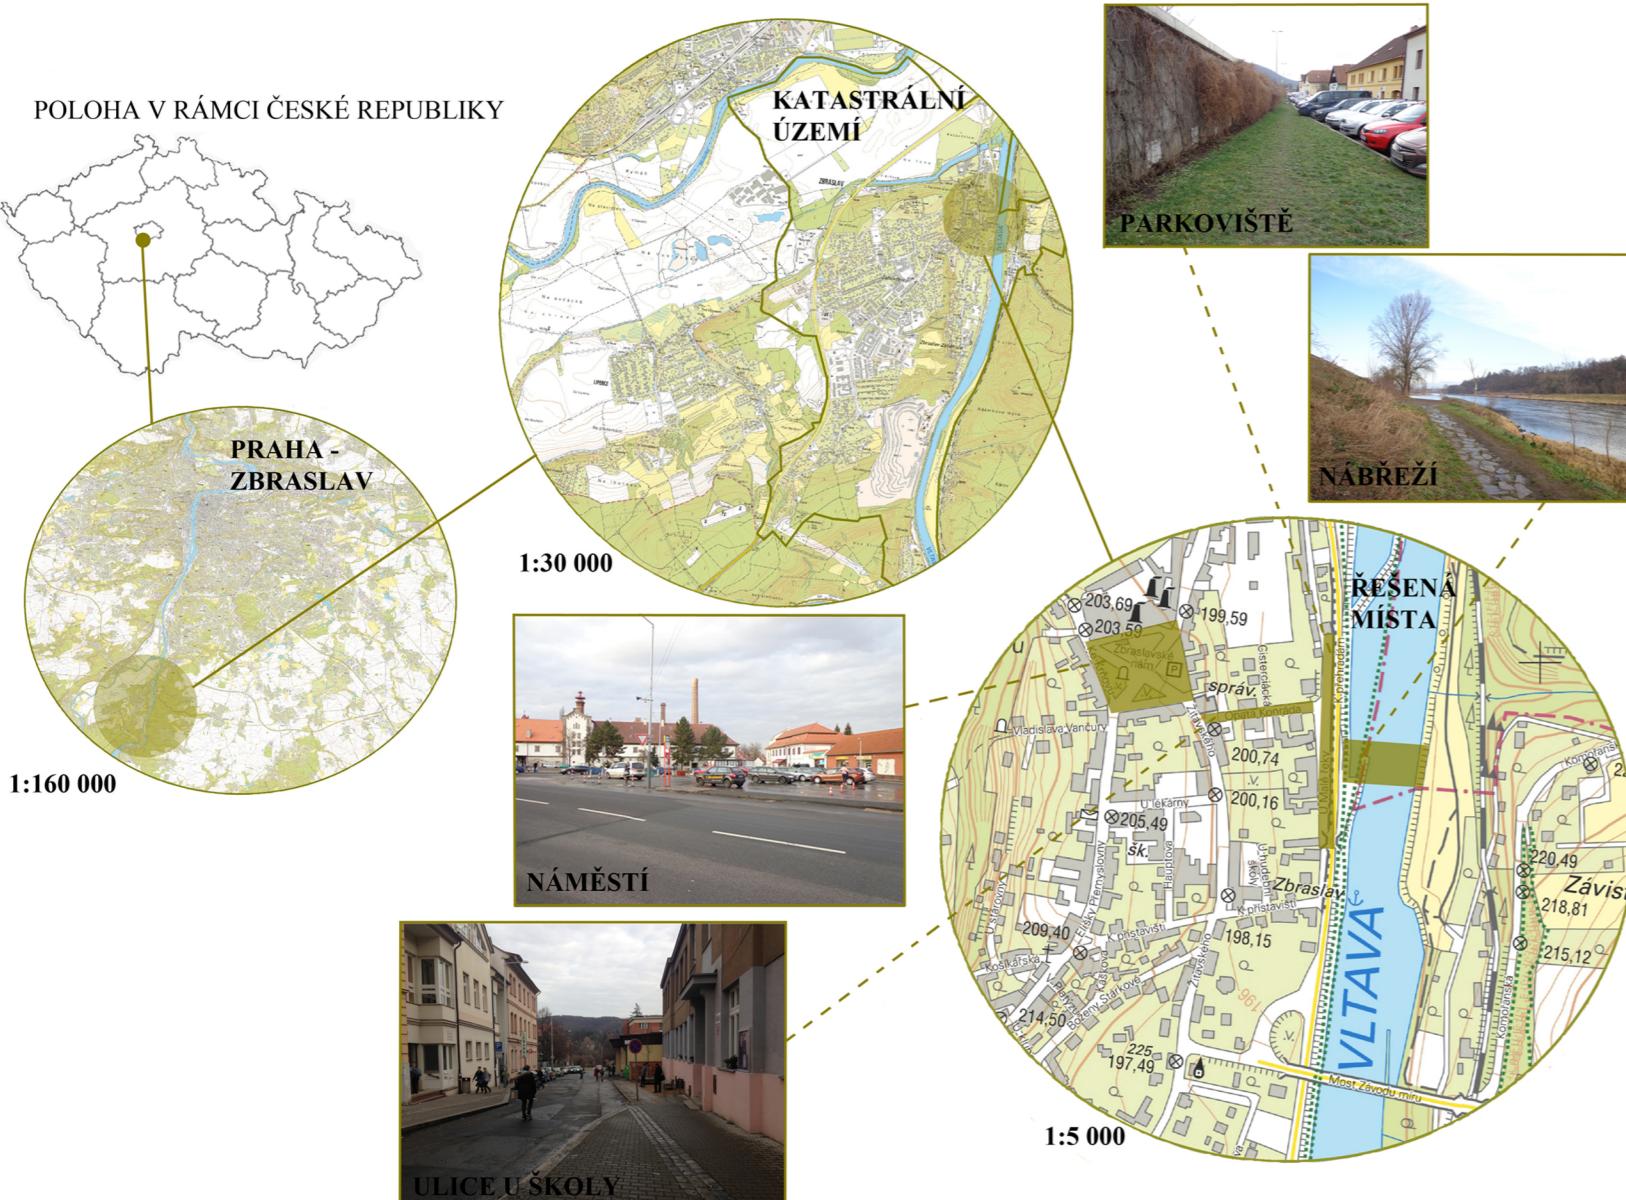



FUNKČNÍ A CELKOVÁ ANALÝZA

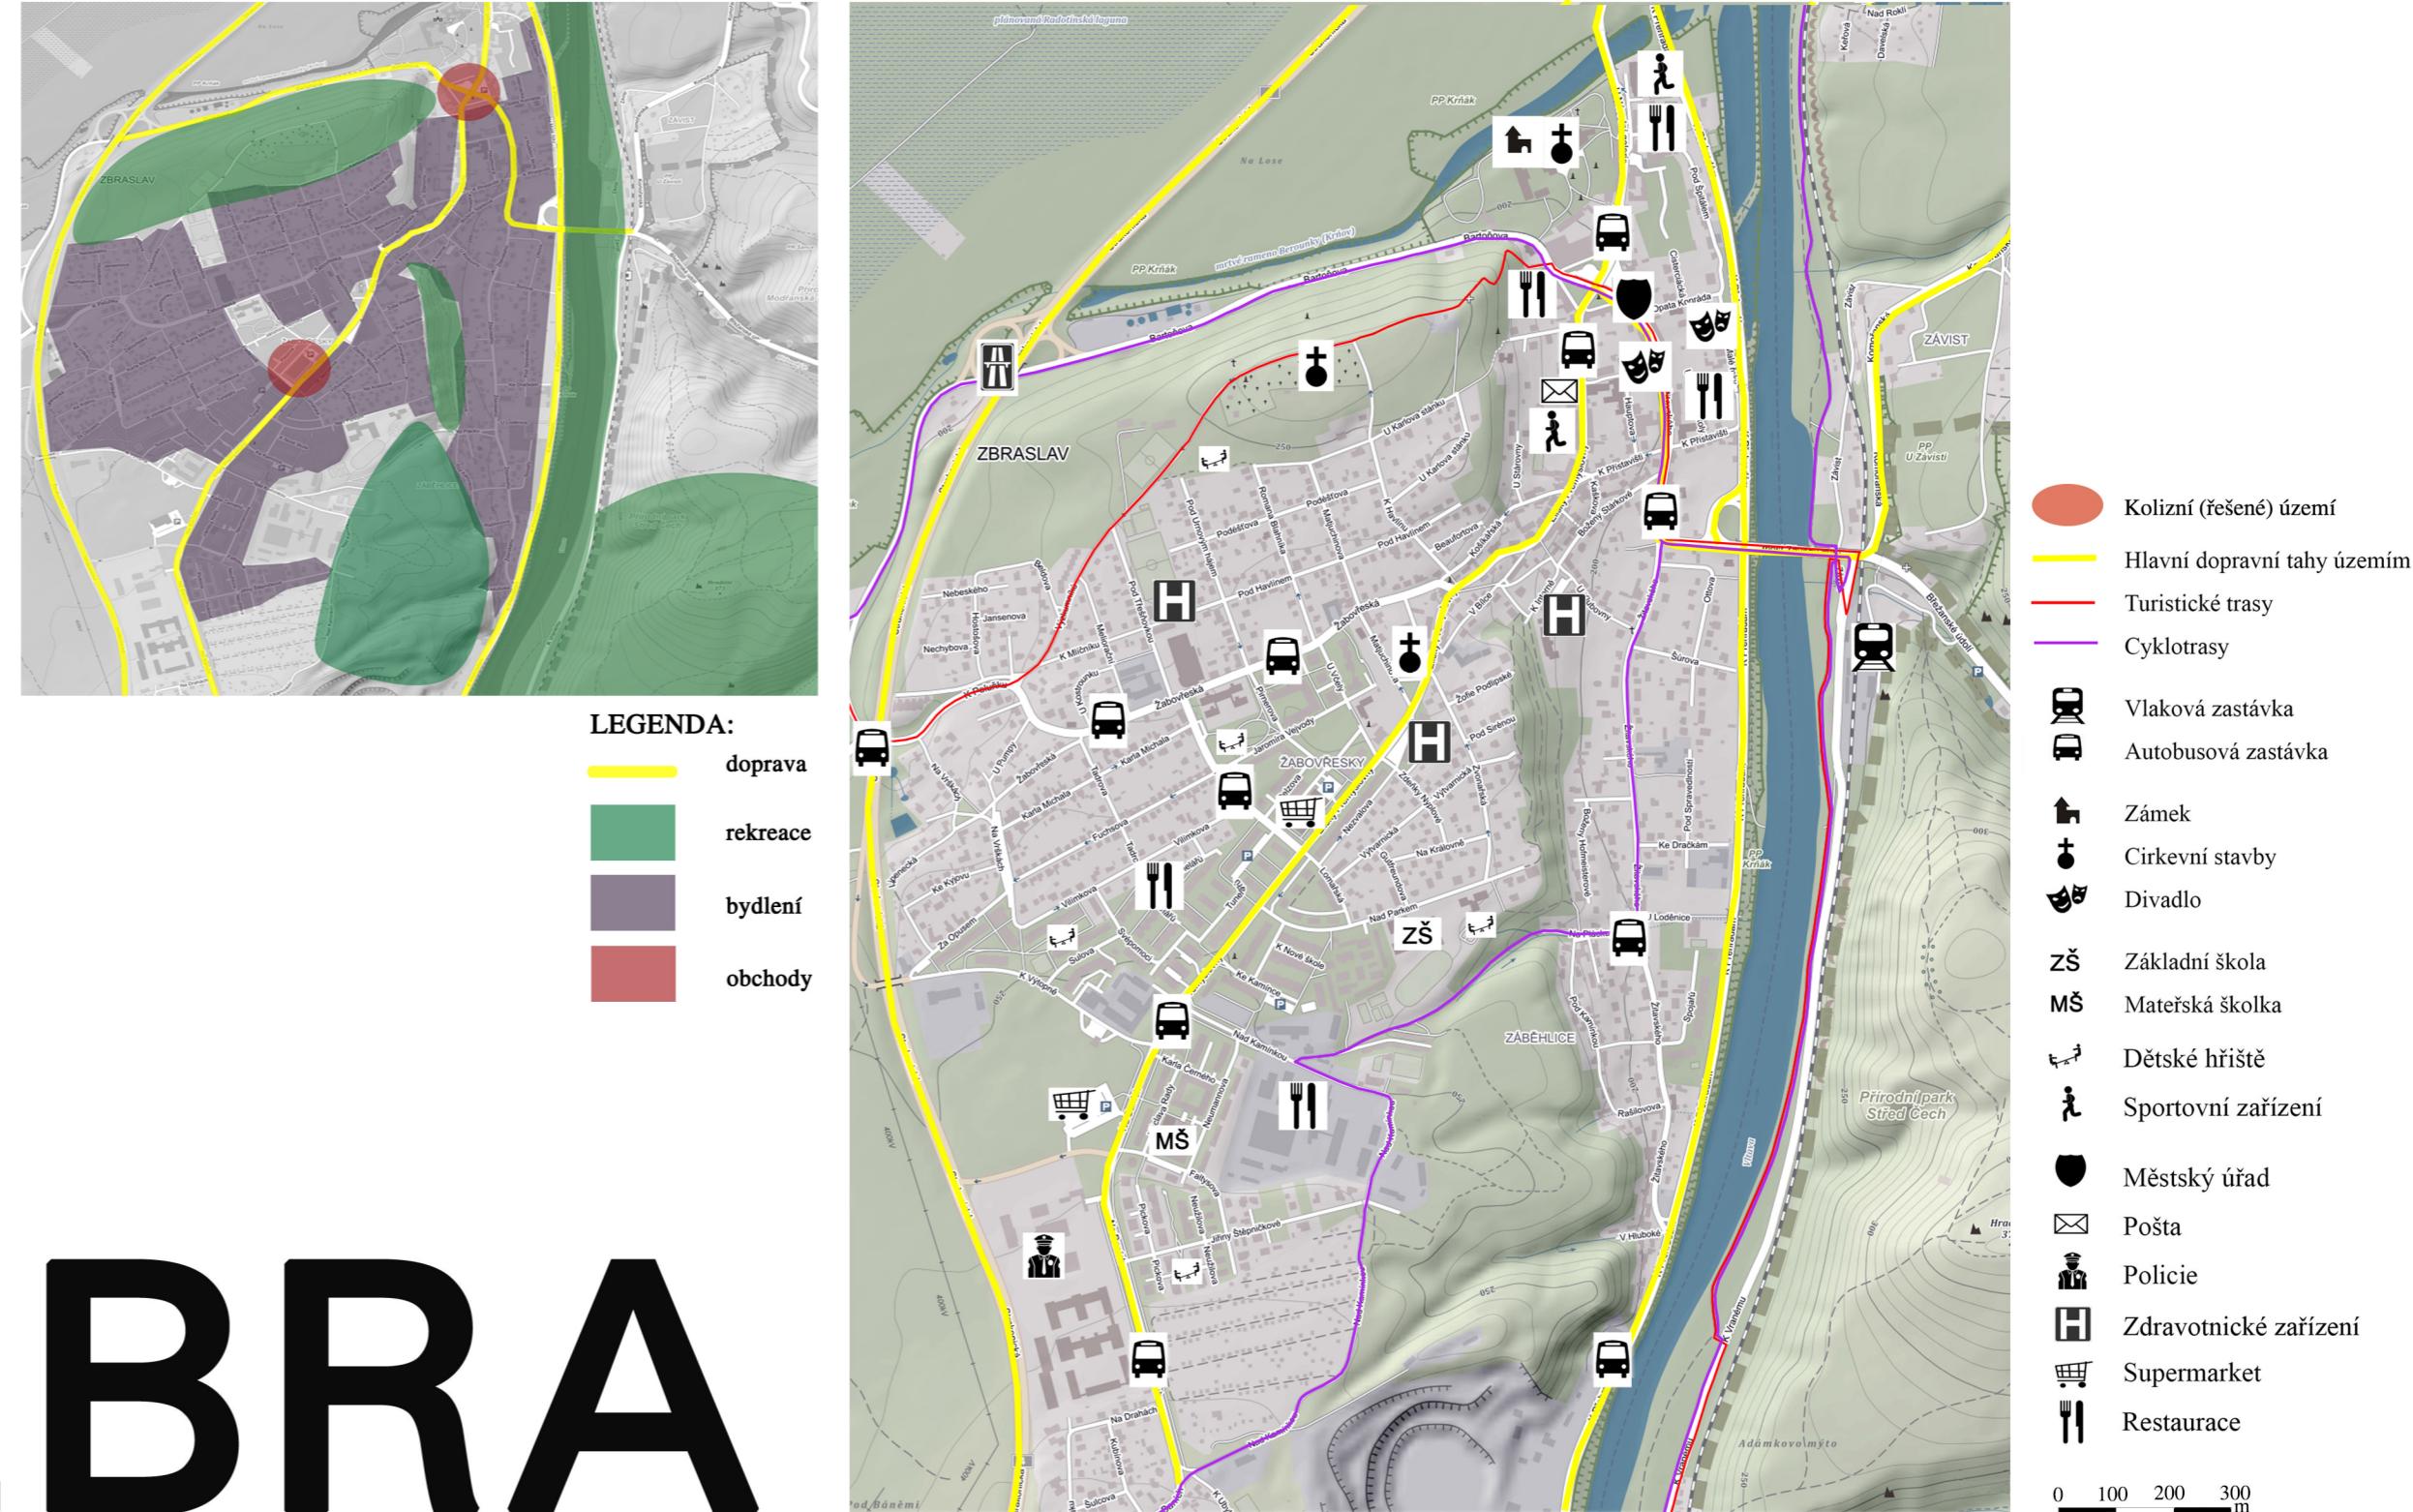

NÁVRH ŘEŠENÍ VYBRANÝCH KOLIZNÍCH MÍST




ZBRA SLAV

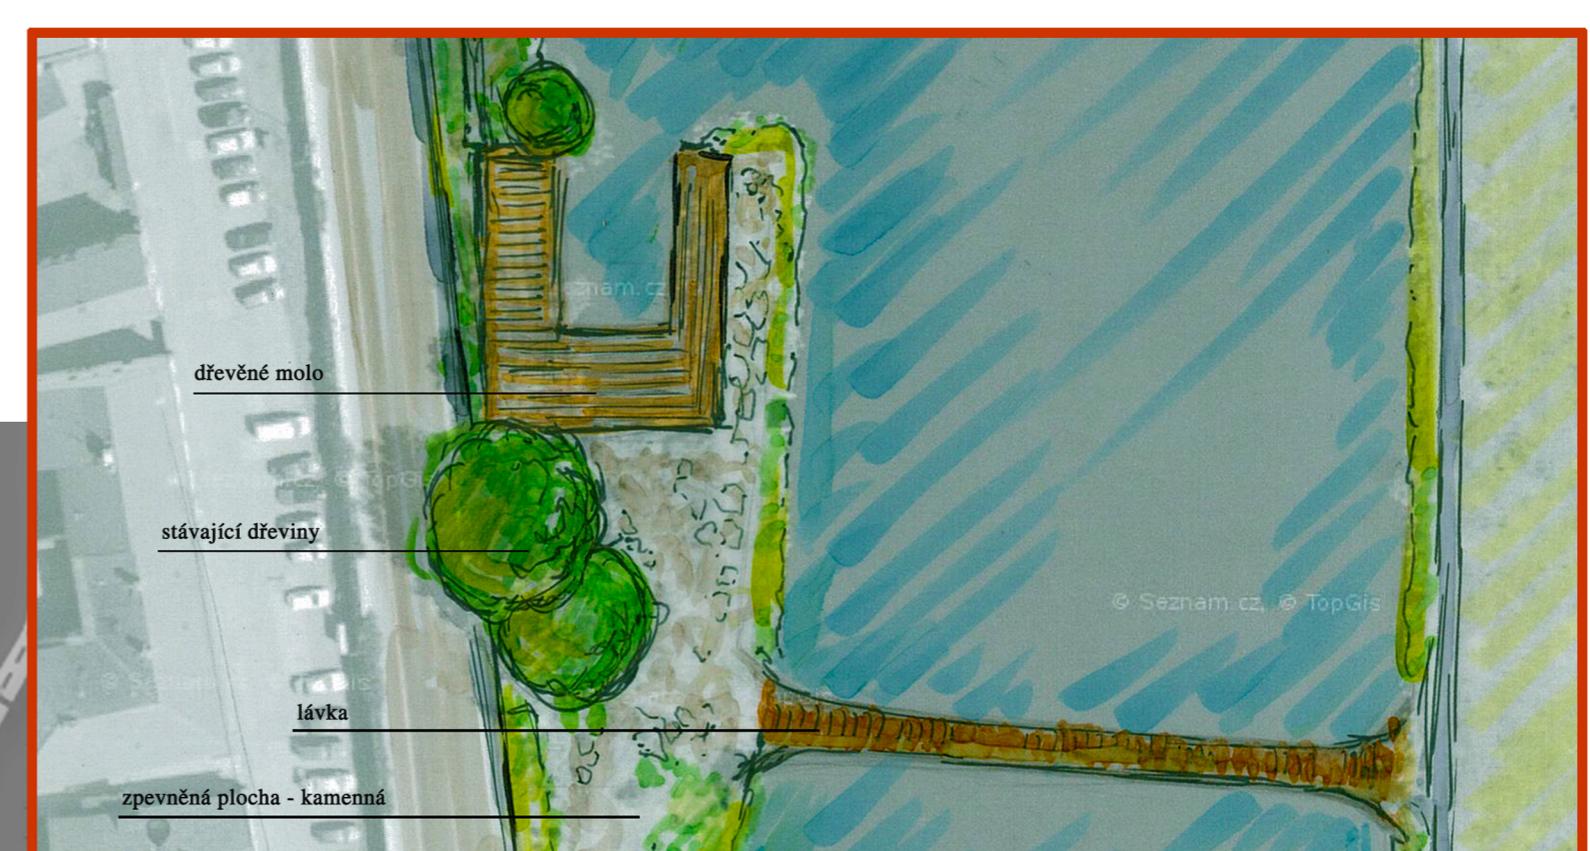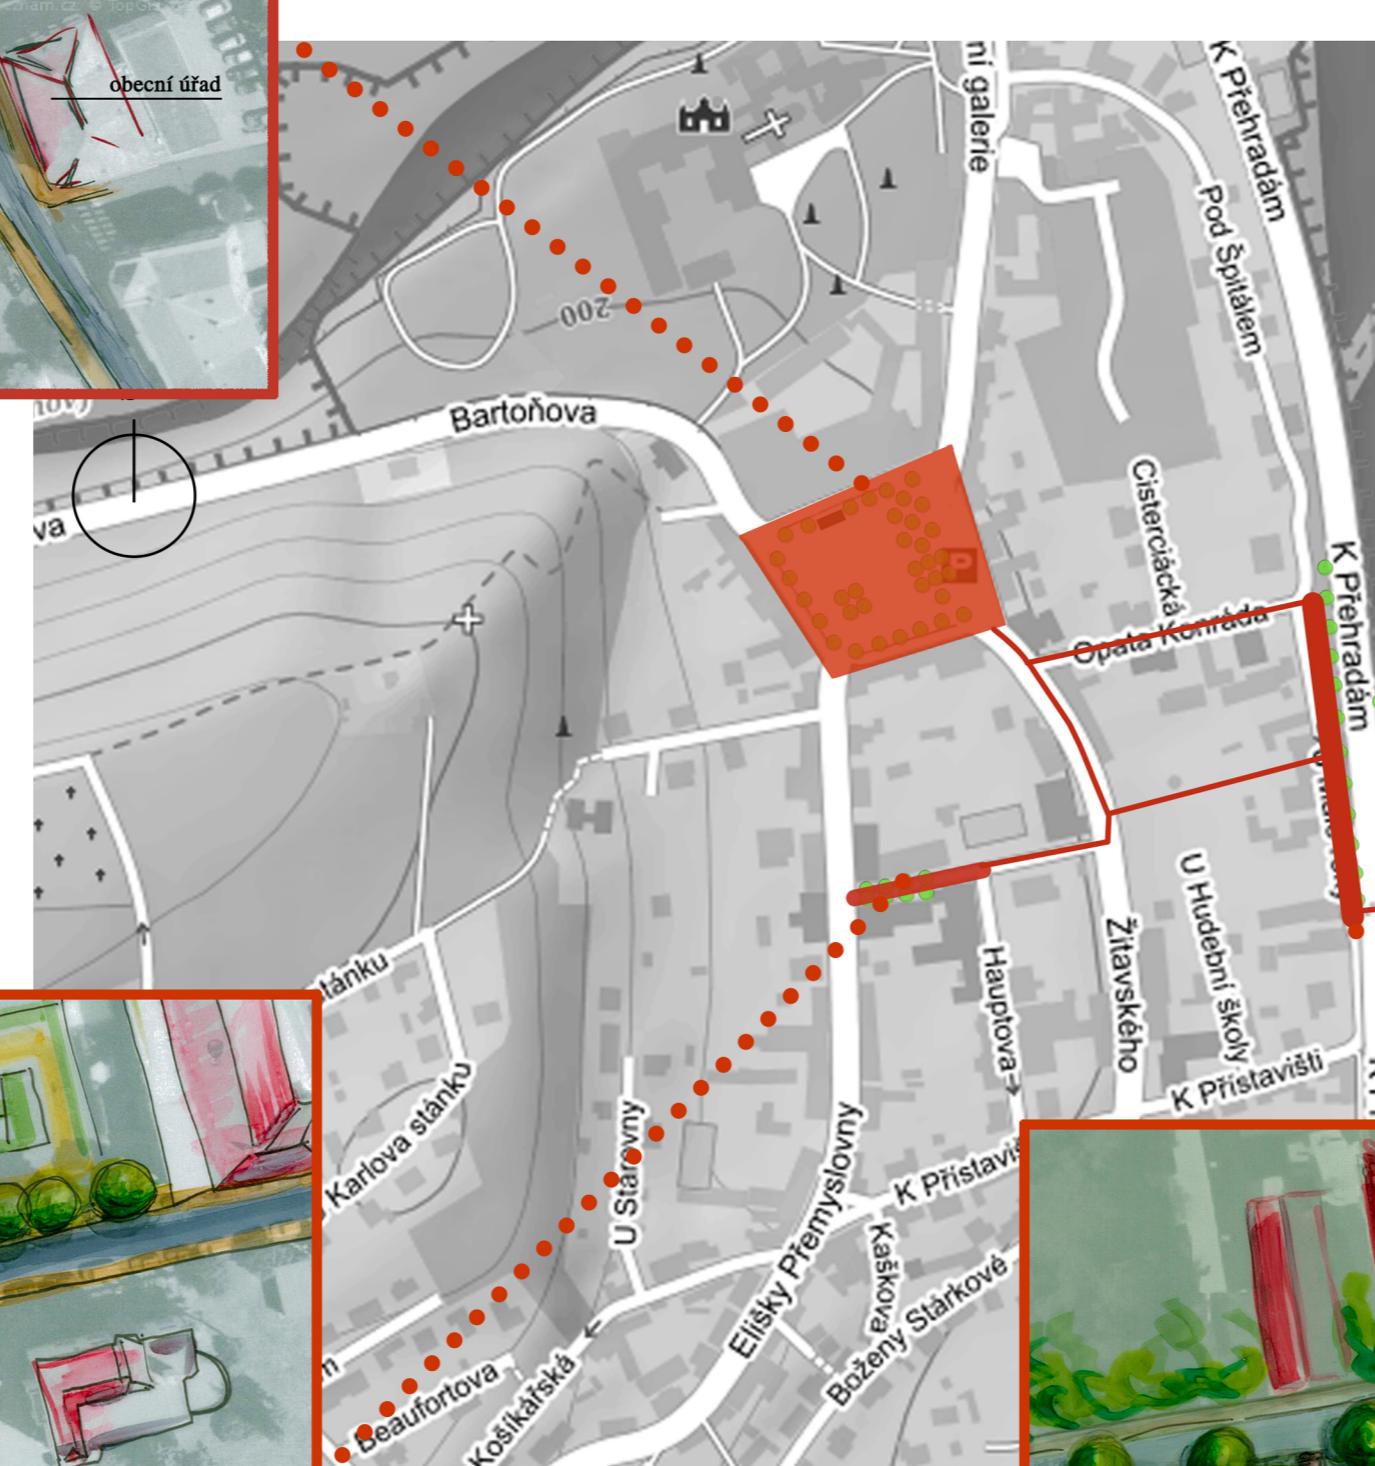

Prostor náměstí tvoří tři kompozičně i fukčně odlišné části, které propojuje pravidelně uspořádaná vegetace (*Tilia platyphyllos*). První část tvoří geometrická kompozice kolem pomníku s lavičkami a zatravněnými a trvalkovými segmenty. Západní část náměstí tvoří parkoviště s pravidelným rastrem navrhovaných stromů. A zbytek náměstí tvoří vydlážděná plocha k nejrůznějšímu společenskému a kulturnímu využití.

Ulice základní školy je změněna v pěší zónu, která je doplněna o uliční zelení (*Prunus serrulata 'Globosa'*). Krátidobě parkování rodiců je přemístěno do vedlejších ulic.

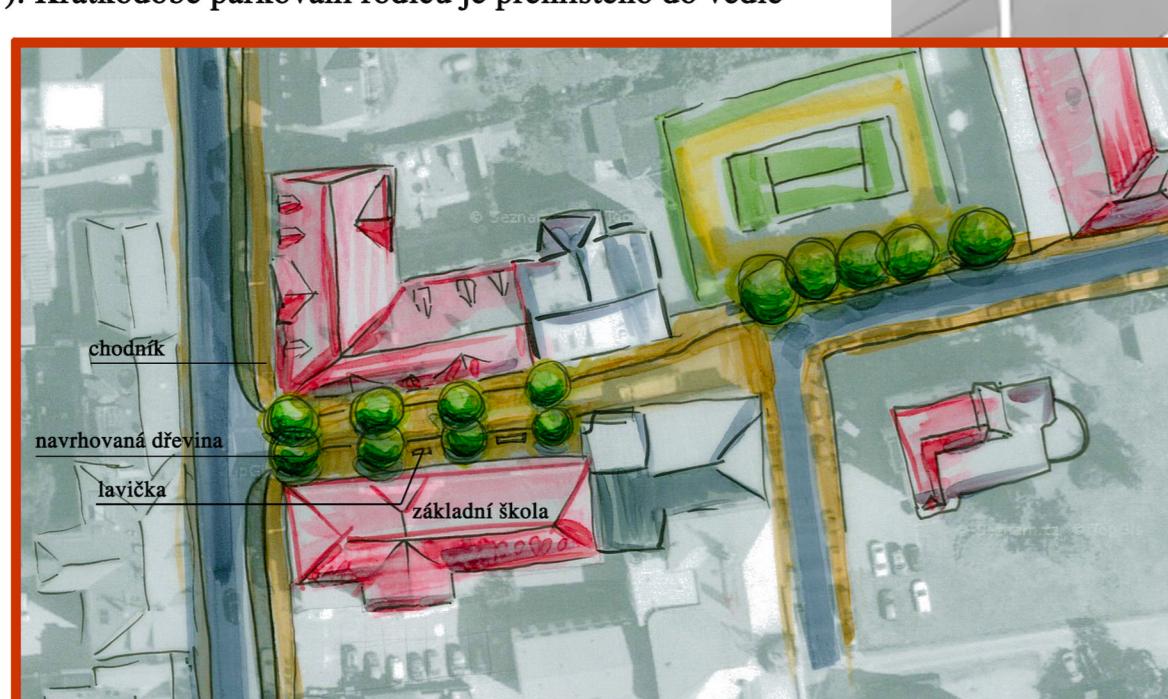

Prostor pobřeží je zobytněn dřevěným molem a s druhým břehem řeky Vltavy propojen dřevěnou lávkou. Prostor poblíž mola nabízí různorodé využití.

Prostor v ulici U Malé řeky je doplněn o řadu listnatých stromů *Aesculus hippocastanum*, která rozvolňuje řadu parkovišť a vytváří příjemné pěší napojení k břehům Vltavy.



VIZUALIZACE

