



POHLED SEVERNÍ

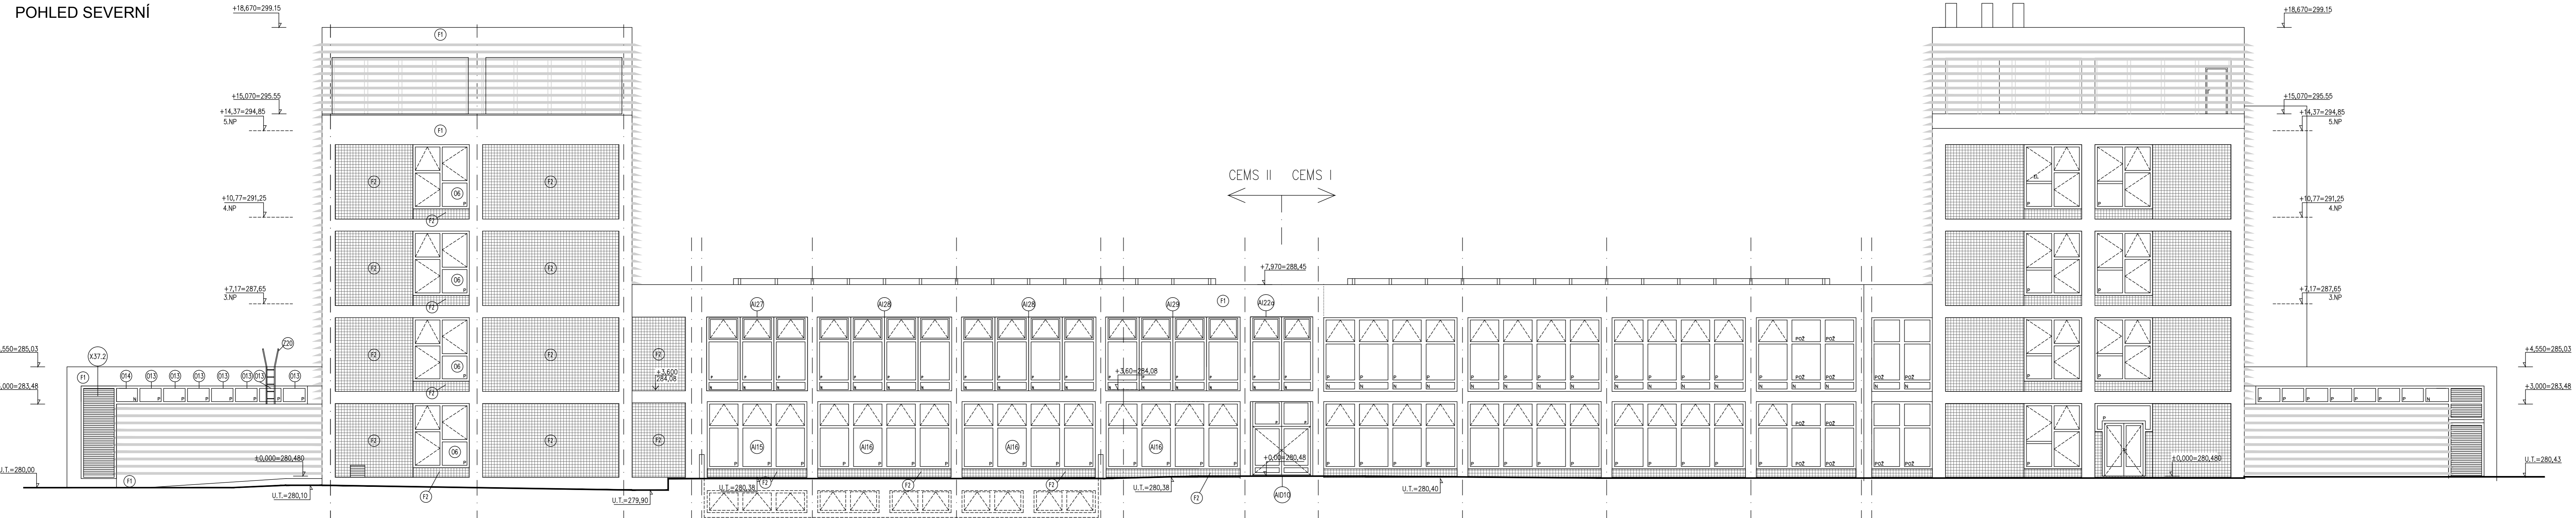

POHLED JIŽNÍ

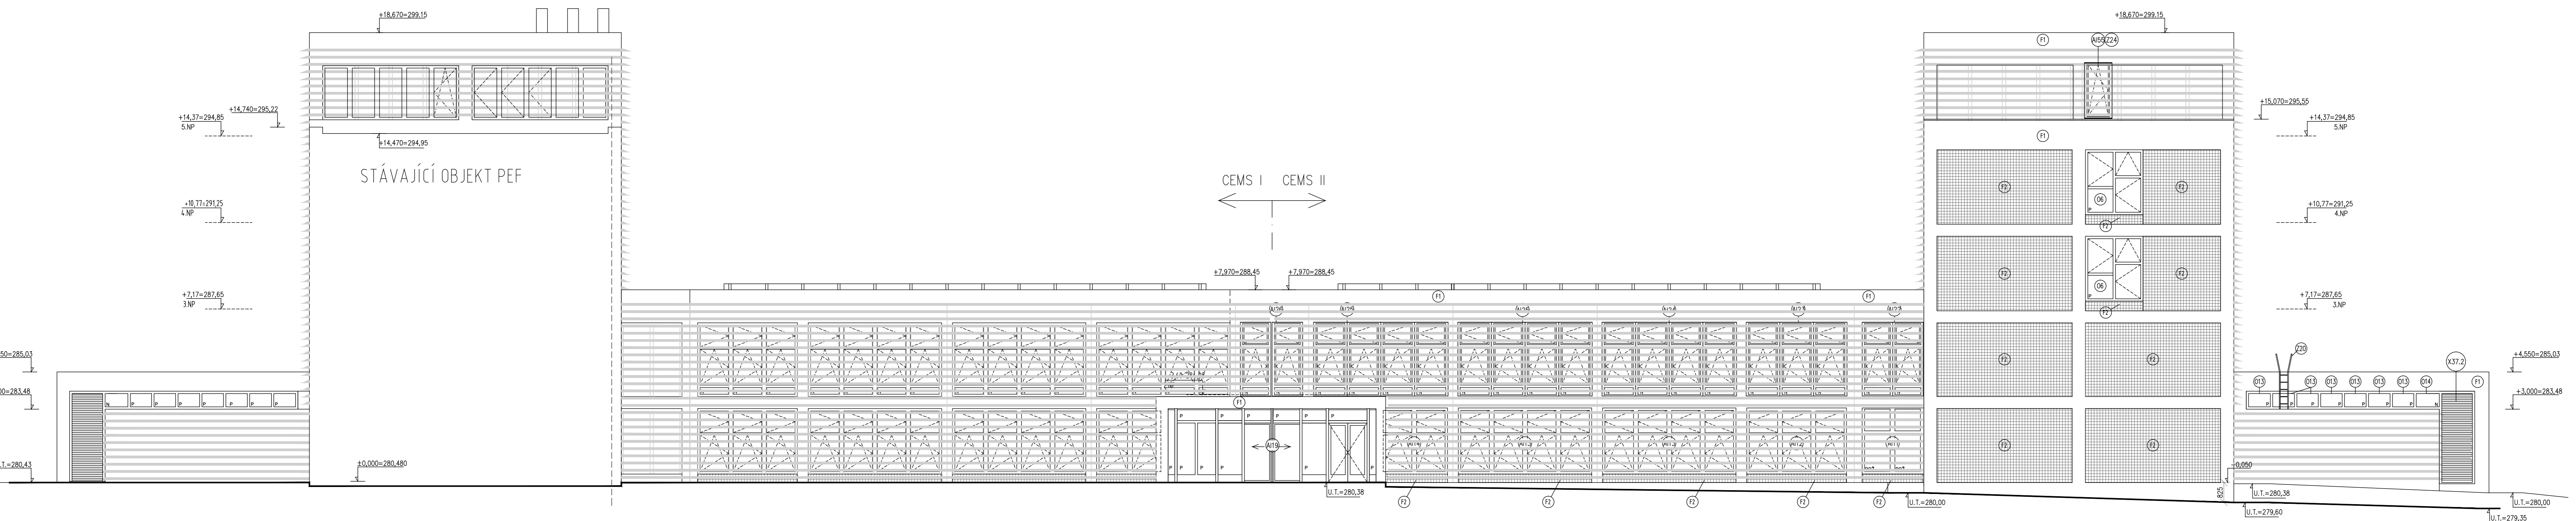

LEGENDA POHLEDY

- H HRUBOZRNÁ OMIČKA SILIKÁTOVÁ, BARVA HNĚDOŠEDÁ (BARVA DLE STÁVAJÍCÍHO OBJEKTU CEMS I A PEF)
- M MOZAIKA 1"X1" BARVA ČERVENÁ, DLE STÁVAJÍCÍHO OBJEKTU – CEMS I A PEF
- S STÁVAJÍCÍ MOZAIKA NA CEMS I – VODREPLUR glass mosaic ozn. Ref. 95
- SLUNOLAMY: NOSNÁ KONSTRUKCE – SEDA (BARVA SE PŘÍZPŮSOBÍ BARVĚ OKENNÍCH RAMŮ)  
LAMELY– KOVOVÉ, BARVA MODRÁ  
SLUNOLAM 132S
- TYP NOSNÍKU SLR 60V MATERIÁL AL, LAMELA "Z" 132S MATERIÁL LAKOVANÝ PLECH V BAREVNĚM PROVEDENÍ HD 2644 ( PODOBNOST RAL 5019). OSOVA ROZTEČ HORIZONTÁLNÍCH LAMEL 309 MM, HLINÍKOVÉ "L" KOTVY.
- OKNA: PLASTOVÁ A HLINÍKOVÁ – BARVA SEDA – PŘÍZPŮSOBIT BARVĚ STÁVAJÍCÍCH OKENNÍCH RAMŮ.
- PARAPETY: SYSTÉMOVÉ, HLINÍKOVÉ KONSTRUKCE, BARVA SEDA
- SVĚTLÍK: OCELOVÝ, BARVA ŠEDÁ – DLE STÁVAJÍCÍHO SVĚTLÍKU
- OPLECHOVÁNÍ: POZINKOVANÝ

DATUM REVIZE	VYPRACOVAL	VYDAL	POPIS REVIZE

±0,000 = 280,480 mmm Bpv

<p>INVESTOR: Česká zemědělská univerzita v Praze Kamýcká 129 165 21 Praha 6 – Suchbát tel: 23438 1111, 22438 1111 www.czu.cz/</p> <p>GENERALNÍ PROJEKTANT:  STOPRO SPOL. S R.O. Radická 37/901, 100 00 Praha 5 tel: 201 081 411 e-mail: stopro@stopro.cz www.stopro.cz</p> <p>ZPRACOVATEL ČÁSTI: STOPRO SPOL. S R.O. Radická 37/901, 100 00 Praha 5 tel: 201 081 411 e-mail: stopro@stopro.cz www.stopro.cz</p>	<p>ARCE: <b>CENTRUM EKONOMICKO - MANAŽERSKÝCH STUDIÍ II</b> ČZU v Praze, Kamýcká 129, 165 21 Praha 6 - Suchbát</p> <p>STUPĚŇ DOKUMENTACE: <b>DOKUMENTACE PRO PROVÁDĚNÍ STAVBY</b></p> <p>DĚL: <b>D - SO-01</b> CENTRUM EKONOMICKO - MANAŽERSKÝCH STUDIÍ II</p> <p>ČÁST: <b>D.1.1 ARCHITECTONICKO - STAVEBNÍ ČÁST</b></p> <p>NÁZEV PŘÍLOHY: <b>POHLED SEVERNÍ A JIŽNÍ</b></p> <table border="1" style="width: 100%; border-collapse: collapse;"> <tr> <td>TVRZENÍ</td> <td>11/02/2015</td> <td>DATUM</td> <td>11/02/2015</td> <td>ČÍSLO</td> <td>799</td> <td>STR.</td> <td>799</td> </tr> <tr> <td>VYPRACOVAL:</td> <td>Ing. arch. Jakub Voška</td> <td>FORMÁT:</td> <td>14 A4</td> <td>MĚŘITVO:</td> <td>1 : 100</td> <td>REVIZE</td> <td>00</td> </tr> <tr> <td>ZODPOVĚDA:</td> <td>Ing. arch. Jakub Voška</td> <td>STUPĚŇ:</td> <td>DPS</td> <td>DĚL:</td> <td>D-SO01</td> <td>ČÁST:</td> <td>ARS</td> </tr> <tr> <td></td> <td></td> <td>ČÍSLO:</td> <td>4000</td> <td>PŘÍLOHA:</td> <td>P</td> <td>REVIZE:</td> <td>00</td> </tr> </table>	TVRZENÍ	11/02/2015	DATUM	11/02/2015	ČÍSLO	799	STR.	799	VYPRACOVAL:	Ing. arch. Jakub Voška	FORMÁT:	14 A4	MĚŘITVO:	1 : 100	REVIZE	00	ZODPOVĚDA:	Ing. arch. Jakub Voška	STUPĚŇ:	DPS	DĚL:	D-SO01	ČÁST:	ARS			ČÍSLO:	4000	PŘÍLOHA:	P	REVIZE:	00
TVRZENÍ	11/02/2015	DATUM	11/02/2015	ČÍSLO	799	STR.	799																										
VYPRACOVAL:	Ing. arch. Jakub Voška	FORMÁT:	14 A4	MĚŘITVO:	1 : 100	REVIZE	00																										
ZODPOVĚDA:	Ing. arch. Jakub Voška	STUPĚŇ:	DPS	DĚL:	D-SO01	ČÁST:	ARS																										
		ČÍSLO:	4000	PŘÍLOHA:	P	REVIZE:	00																										